

PLANO DE SITUACIÓN en Plano de Calificación. Usos y Sistemas PGOU 2011 con SERVIDUMBRES AERONÁUTICAS E 1/10.000

ESTUDIO DE DETALLE de la U.E.-1 del PER-G.31 Interhorce Industrial, Málaga.

PROMOTOR: MONTEPINO LOGÍSTICA MÁLAGA S.L.

PLANO DE SITUACIÓN en Plano de Calificación. Usos y Sistemas PGOU 2011 con SERVIDUMBRES AERONÁUTICAS

RAFAEL DE LACOUR JIMÉNEZ - ALBERTO SANTOYO ARENAS. ARQUITECTOS


Escala: 1/10.000

JUNIO 2020

<b>Código Seguro De Verificación</b>	LQg0gsWvfWPqn63U3Cio7g==	<b>Estado</b>	<b>Fecha y hora</b>
<b>Firmado Por</b>	José Carlos Lanzat Díaz	Firmado	29/10/2020 13:29:05
<b>Observaciones</b>		<b>Página</b>	1/3
<b>Url De Verificación</b>	<a href="https://valida.malaga.eu/verifirma/code/LQg0gsWvfWPqn63U3Cio7g==">https://valida.malaga.eu/verifirma/code/LQg0gsWvfWPqn63U3Cio7g==</a>		





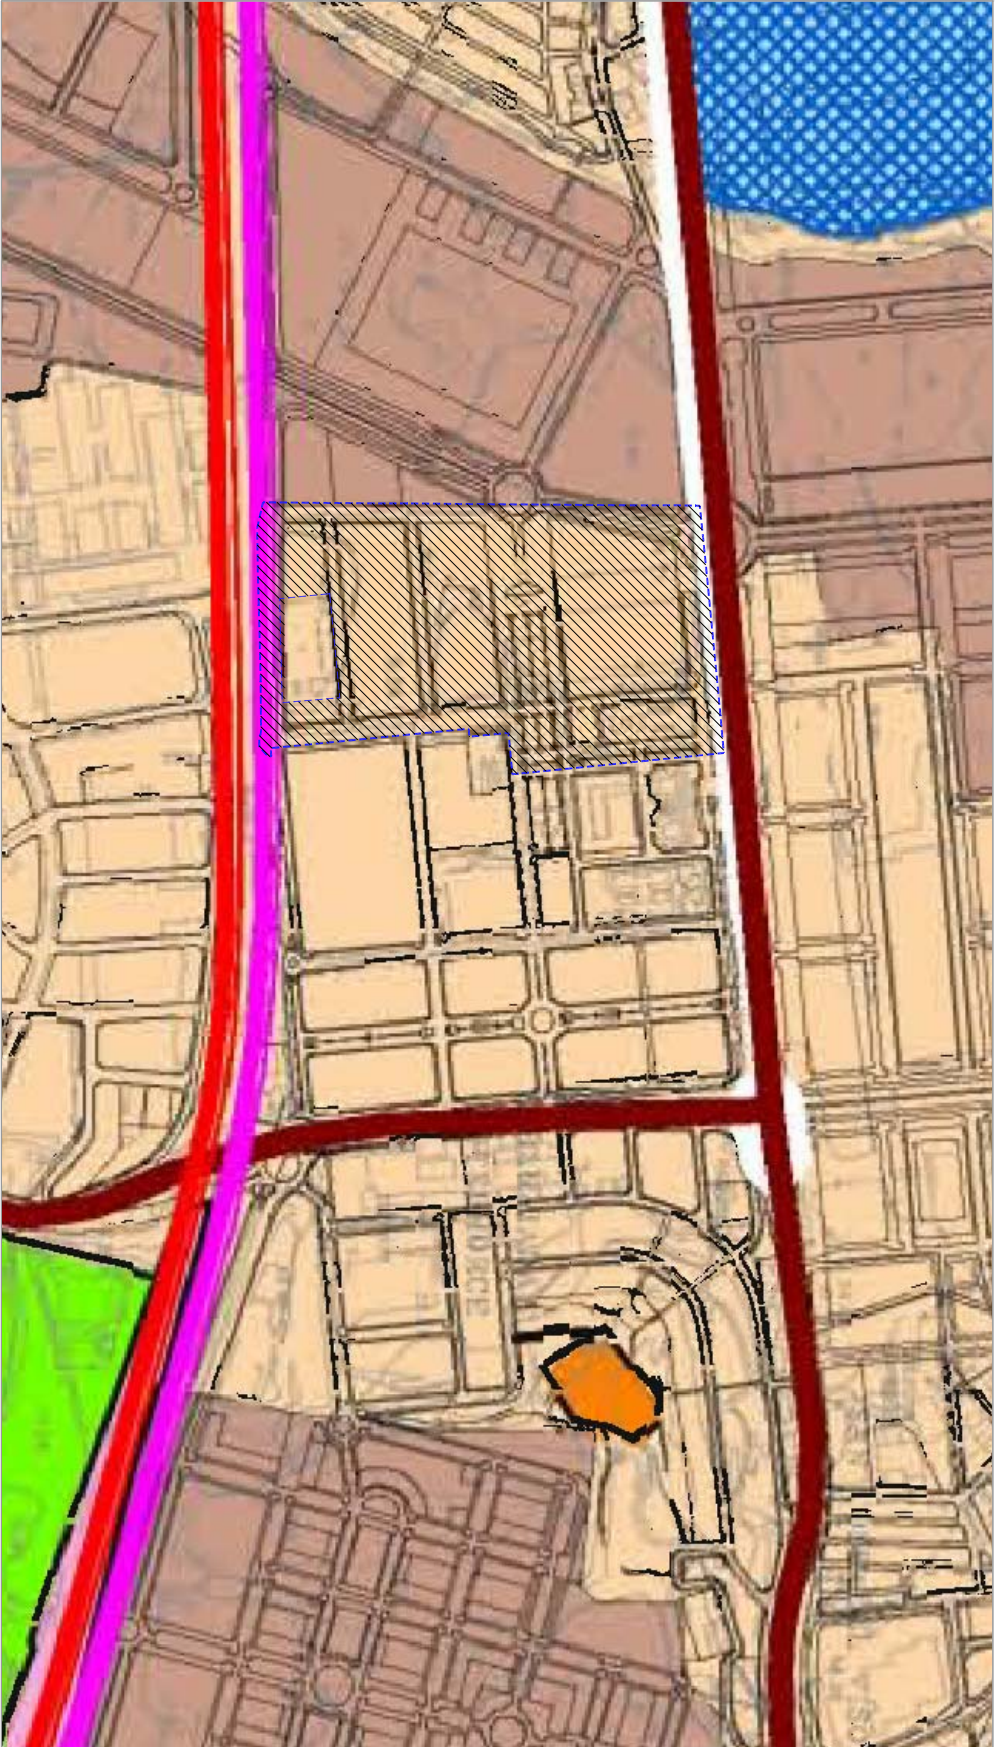

PLANO DE SITUACIÓN en Plano de Clasificación del Suelo y Sistemas Generales PGOU 2011  
E 1/5.000

SUELO NO URBANIZABLE  
 SUELO URBANIZABLE  
 SUELO URBANO

2

ESTUDIO DE DETALLE de la U.E.-1 del PER-G-31 Intehorce Industrial, Mdloga.

PROMOTOR: MONTEPIÑO LOGÍSTICA MÁLAGA S.L.

PLANO DE SITUACIÓN. Clasificación del Suelo y Sistemas Generales. PGOU

Escala: 1/5.000

RAFAEL DE LACOUR JIMÉNEZ - ALBERTO SANTOYO ARENAS, ARQUITECTOS JUNIO 2020



<b>Código Seguro De Verificación</b>	LQg0gsWvfWPqn63U3CIo7g==	<b>Estado</b>	<b>Fecha y hora</b>
<b>Firmado Por</b>	José Carlos Lanzat Díaz	Firmado	29/10/2020 13:29:05
<b>Observaciones</b>		<b>Página</b>	2/3
<b>Url De Verificación</b>	<a href="https://valida.malaga.eu/verifirma/code/LQg0gsWvfWPqn63U3CIo7g==">https://valida.malaga.eu/verifirma/code/LQg0gsWvfWPqn63U3CIo7g==</a>		







PLANO DE EMPLAZAMIENTO en Plano de Calificación, Usos y Sistemas POU 2011, E1/2,000

ESTUDIO DE DETALLE de la U.E.-1 del PER-G-31 Interhorce Industrial, Mdloga.

PROMOTOR: MONTEPINO LOGÍSTICA MÁLAGA S.L.

3

PLANO DE EMPLAZAMIENTO, Calificación, Usos y Sistemas POU

Escala: 1/2,000

RAFAEL DE LACOUR JIMÉNEZ - ALBERTO SANTOYO ARENAS, ARQUITECTOS

JUNIO 2020



<b>Código Seguro De Verificación</b>	LQg0gsWvfWPqn63U3CIo7g==	<b>Estado</b>	<b>Fecha y hora</b>
<b>Firmado Por</b>	José Carlos Lanzat Díaz	Firmado	29/10/2020 13:29:05
<b>Observaciones</b>		<b>Página</b>	3/3
<b>Url De Verificación</b>	<a href="https://valida.malaga.eu/verifirma/code/LQg0gsWvfWPqn63U3CIo7g==">https://valida.malaga.eu/verifirma/code/LQg0gsWvfWPqn63U3CIo7g==</a>		

