




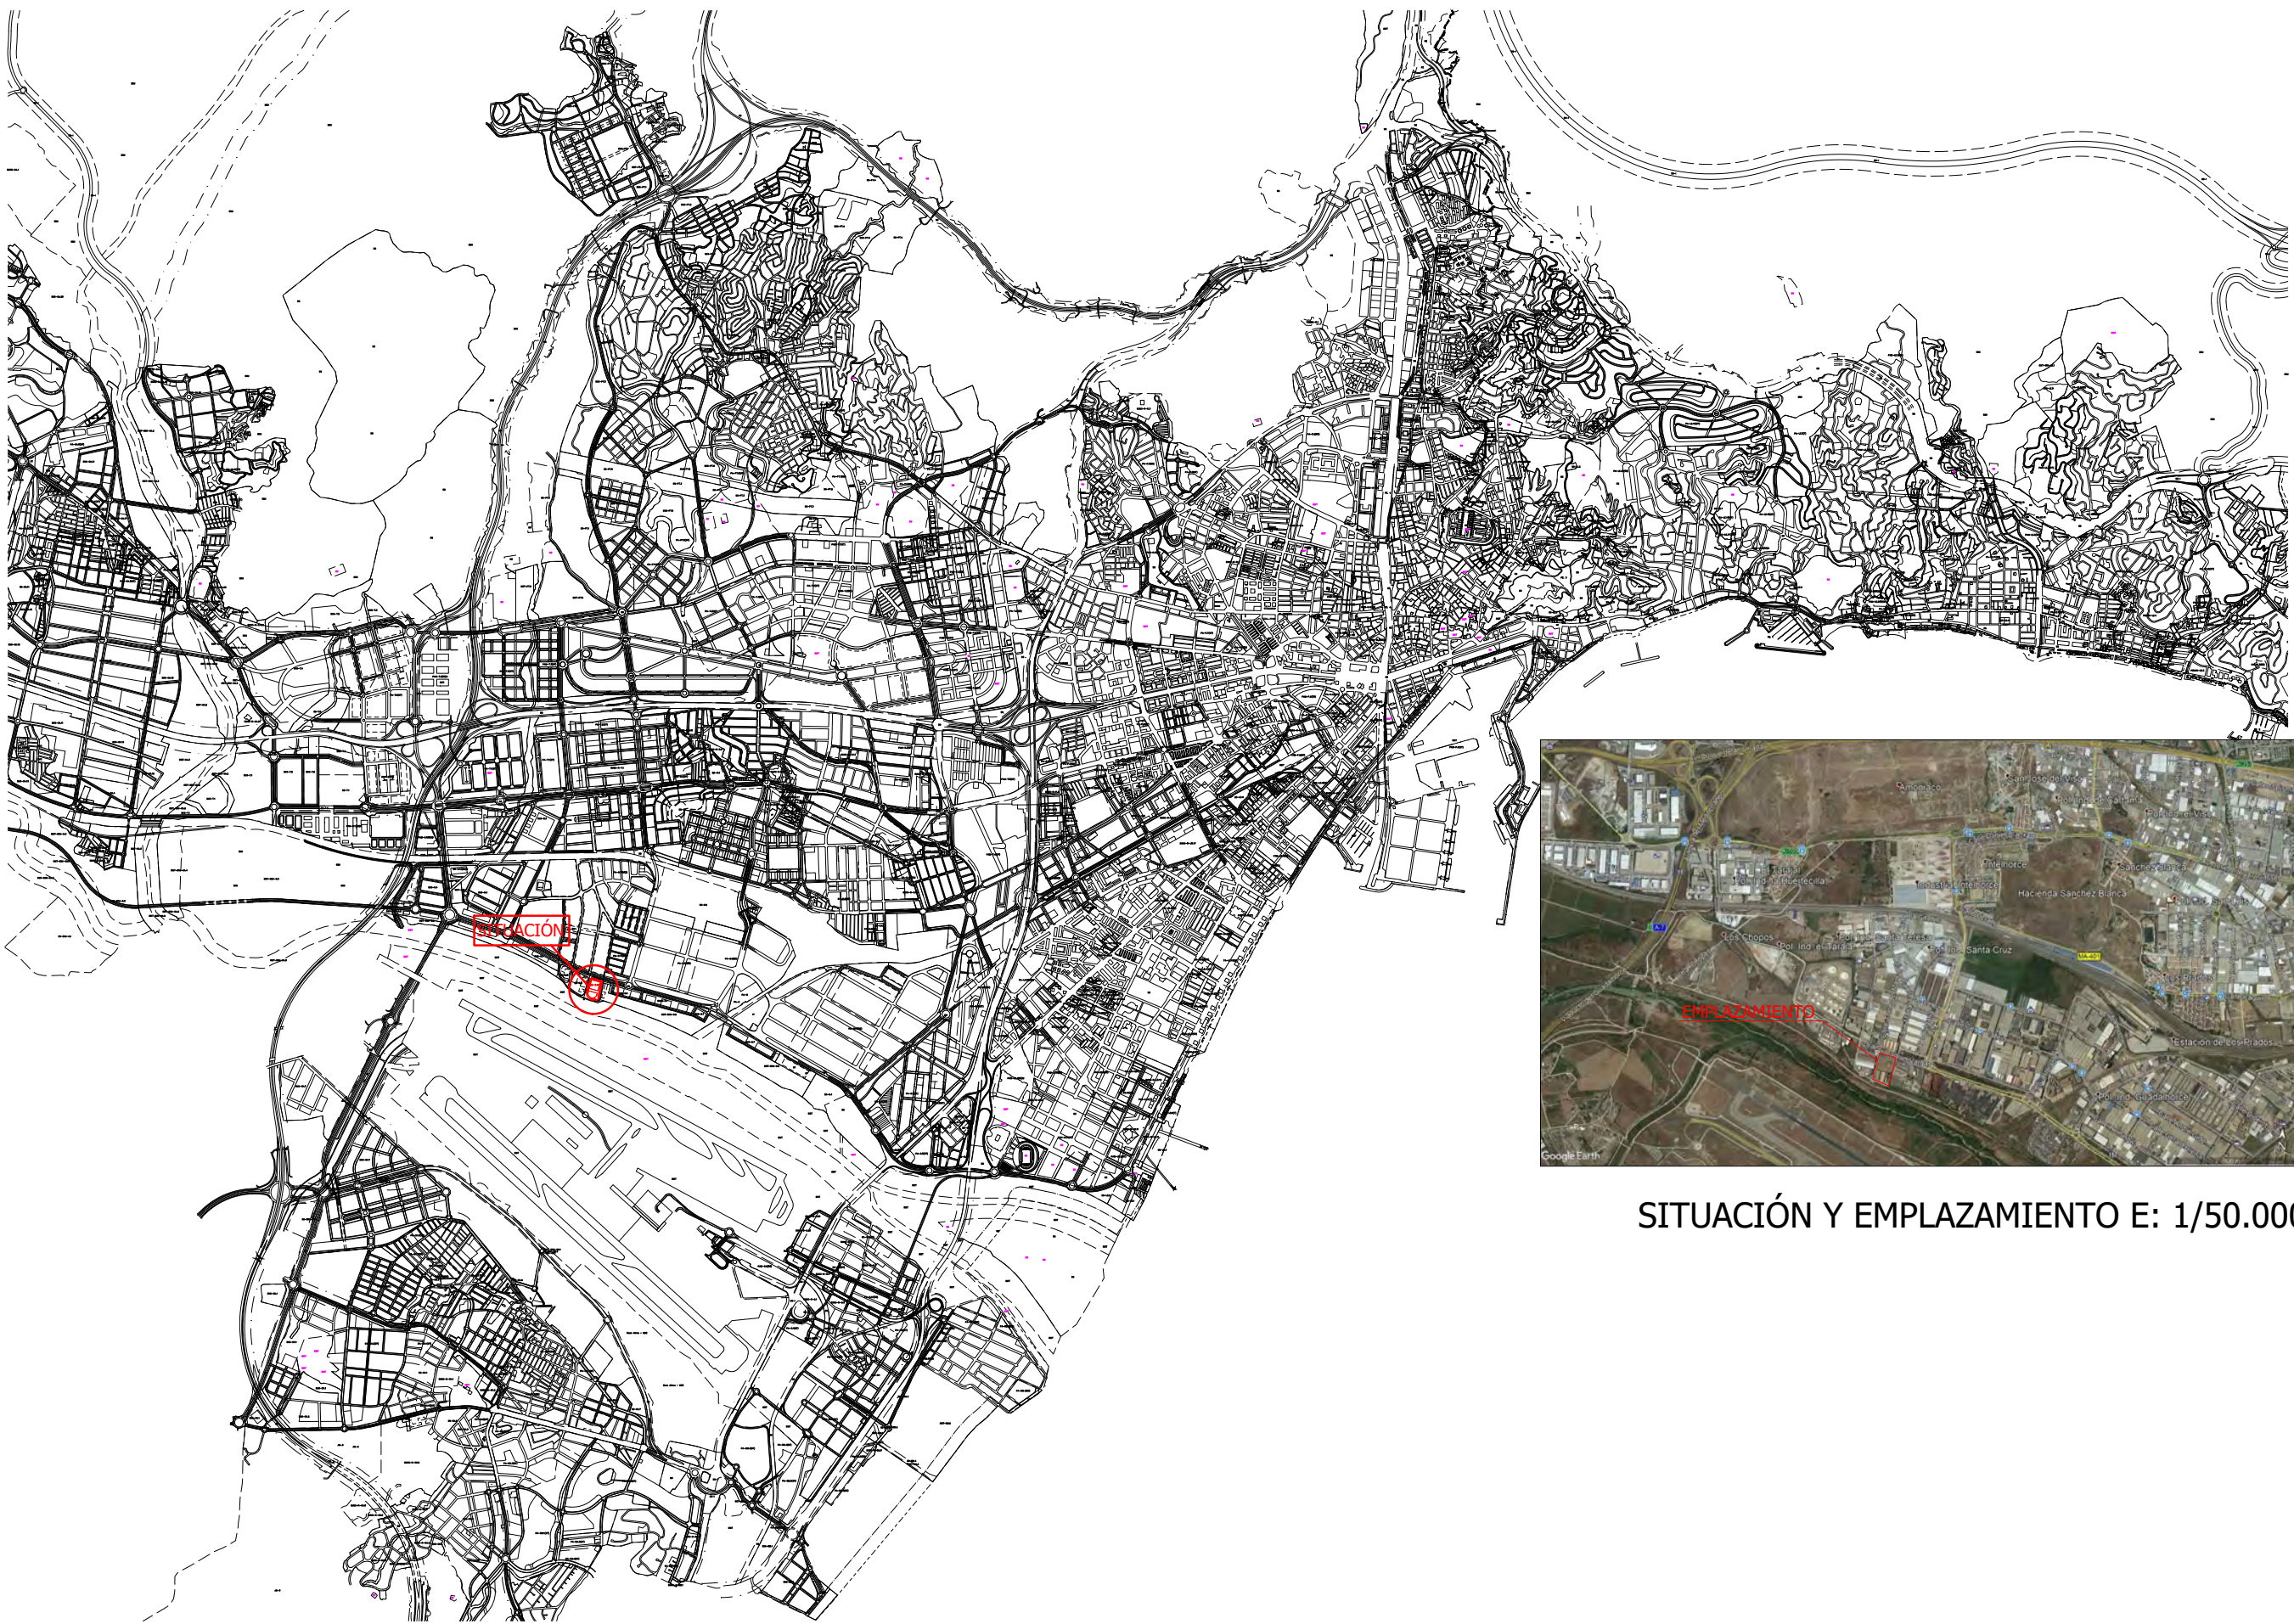

SITUACIÓN Y EMPLAZAMIENTO E: 1/50.000

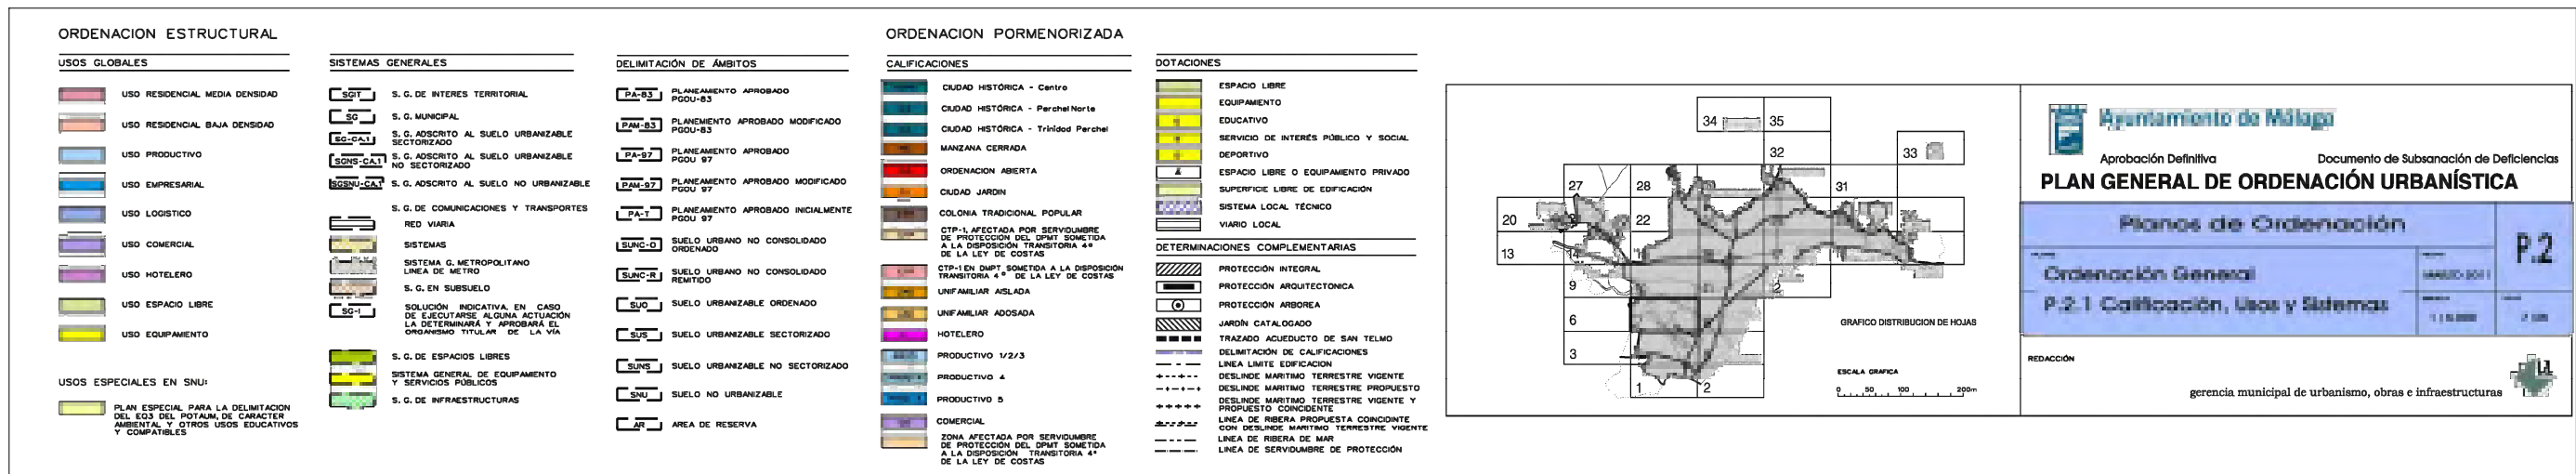

SITUACIÓN EN EL P.G.O.U. (Calificación, usos y sistemas) E: 1/5.000

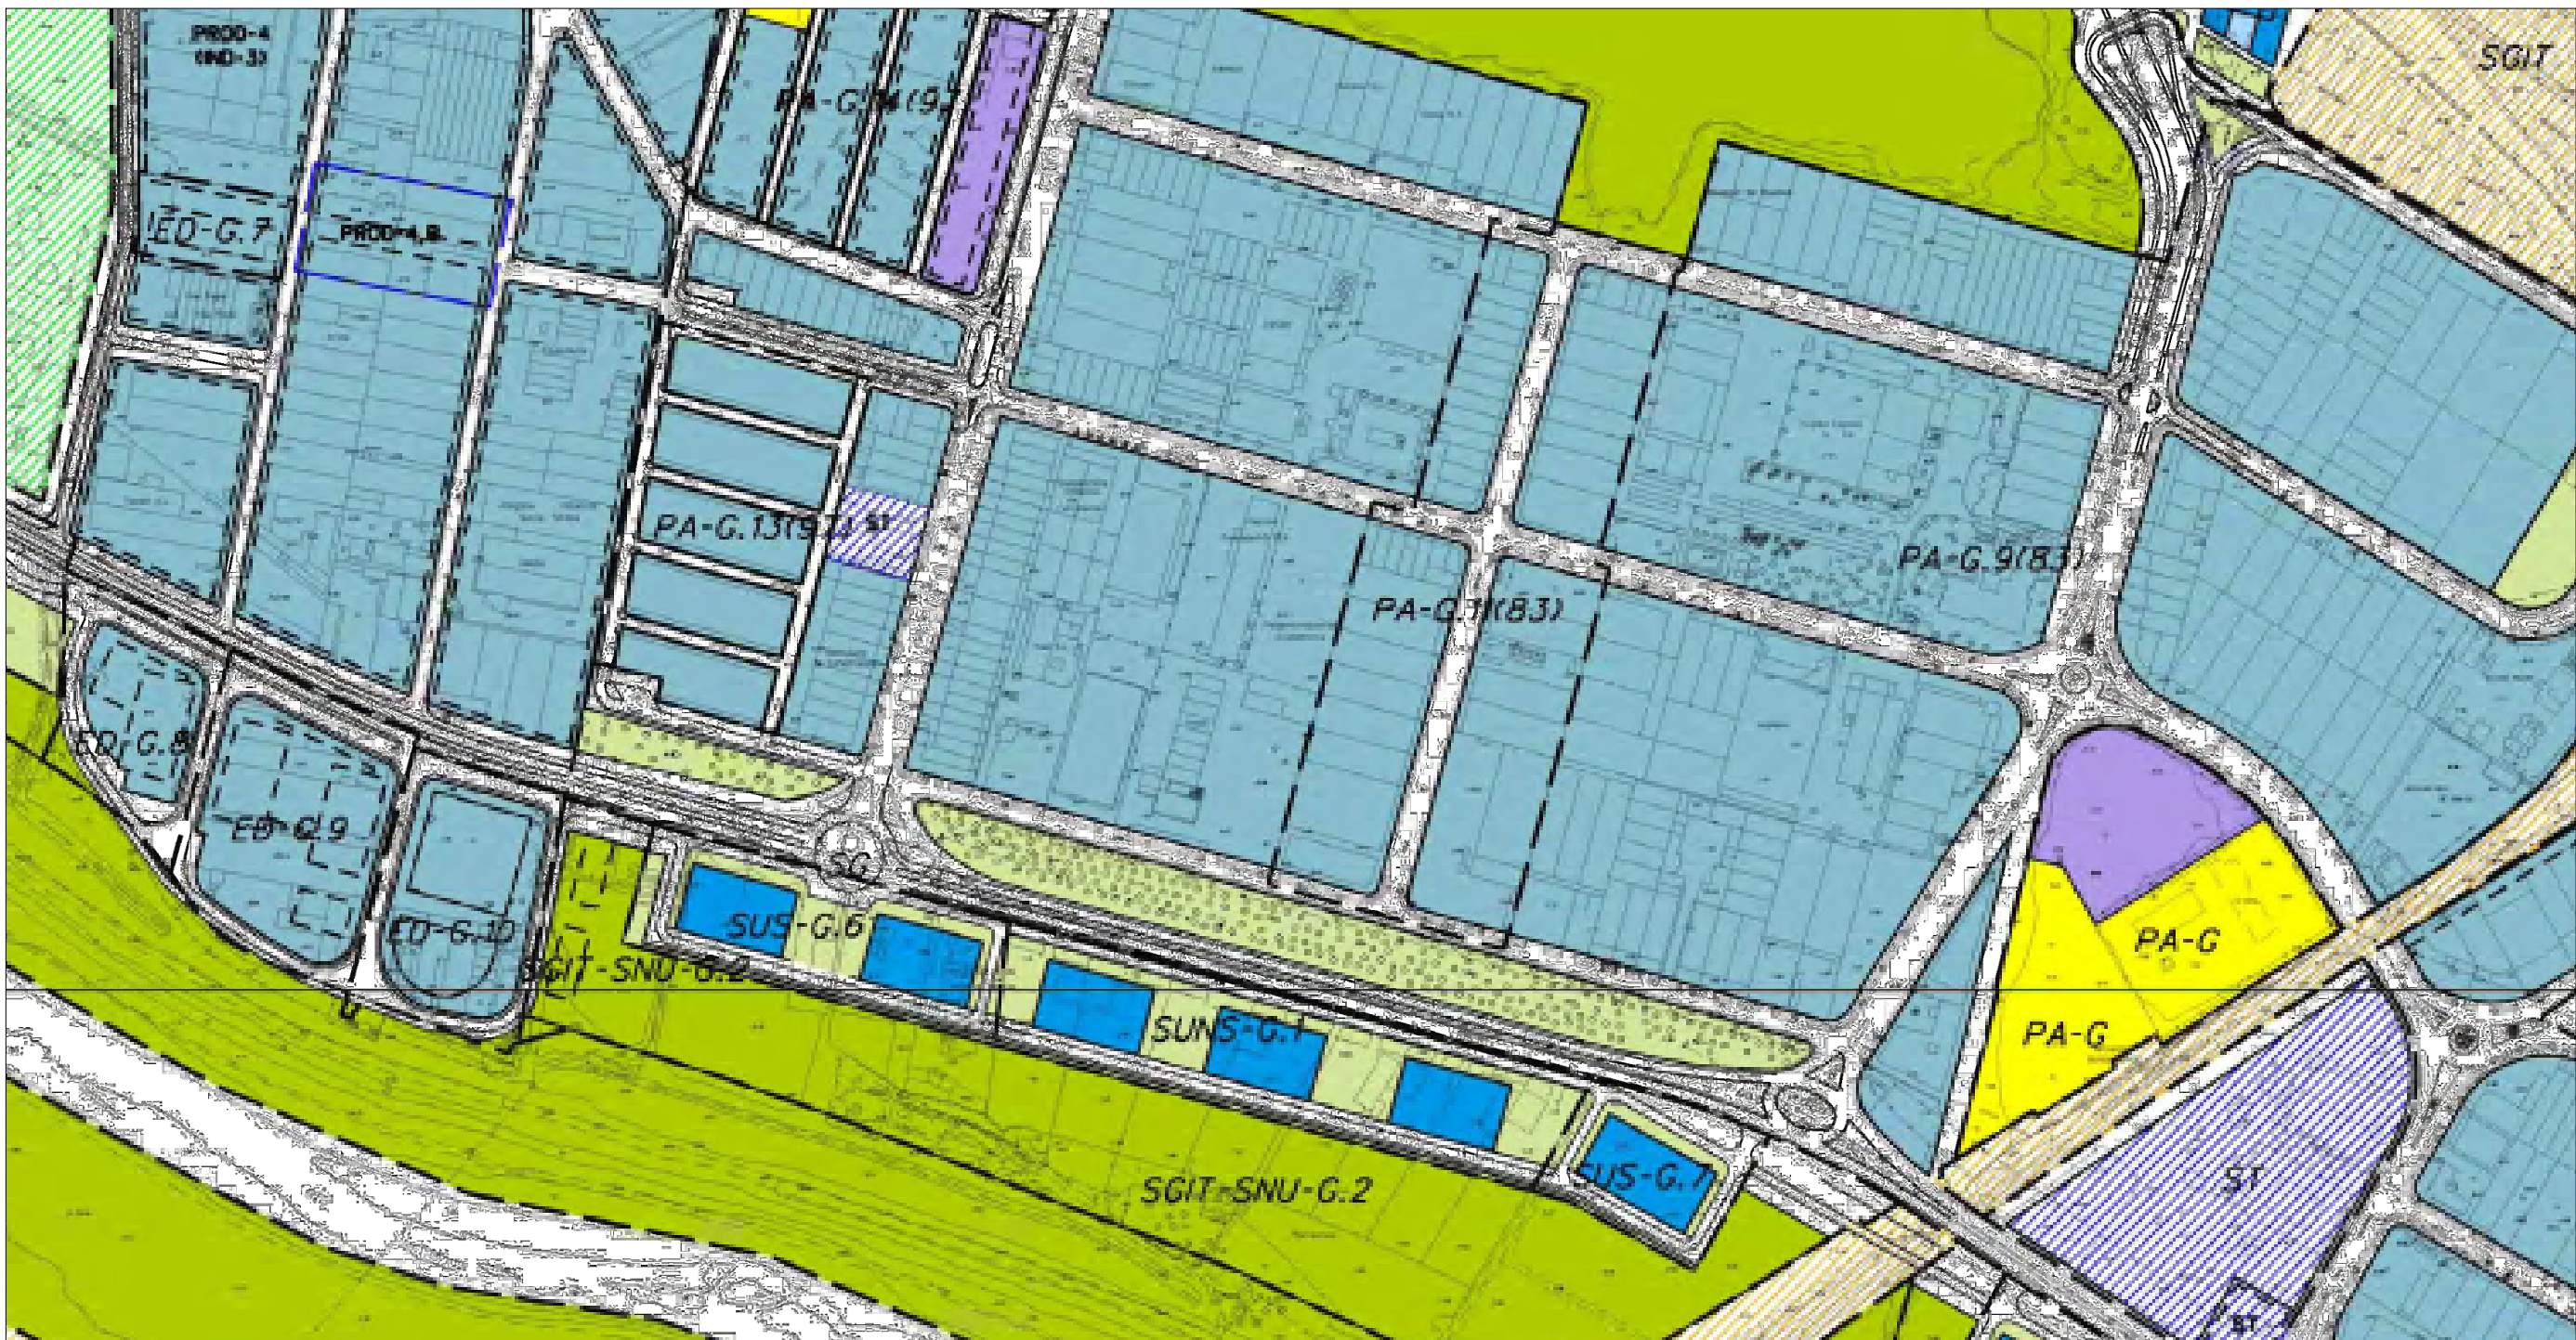

SITUACIÓN EN EL P.G.O.U. (Alineaciones, alturas y rasantes) E: 1/5.000

MODIFICADO 2º

FDO: ALEJANDRO J. SPINOLA SERRANO
DNI: 25063028C

ESTUDIO DE DETALLE
SECTOR ED-G.10 (SANTA TERESA SUR)

POL. IND. SANTA TERESA
C/ TORRE DEL MAR
MÁLAGA

PROMUEVE
CDAD. DE PROPIETARIOS

JUNIO-2020

SITUACIÓN
PLANOS P.G.O.U.

EXP. 671
V
01