



PLANTA BAJA

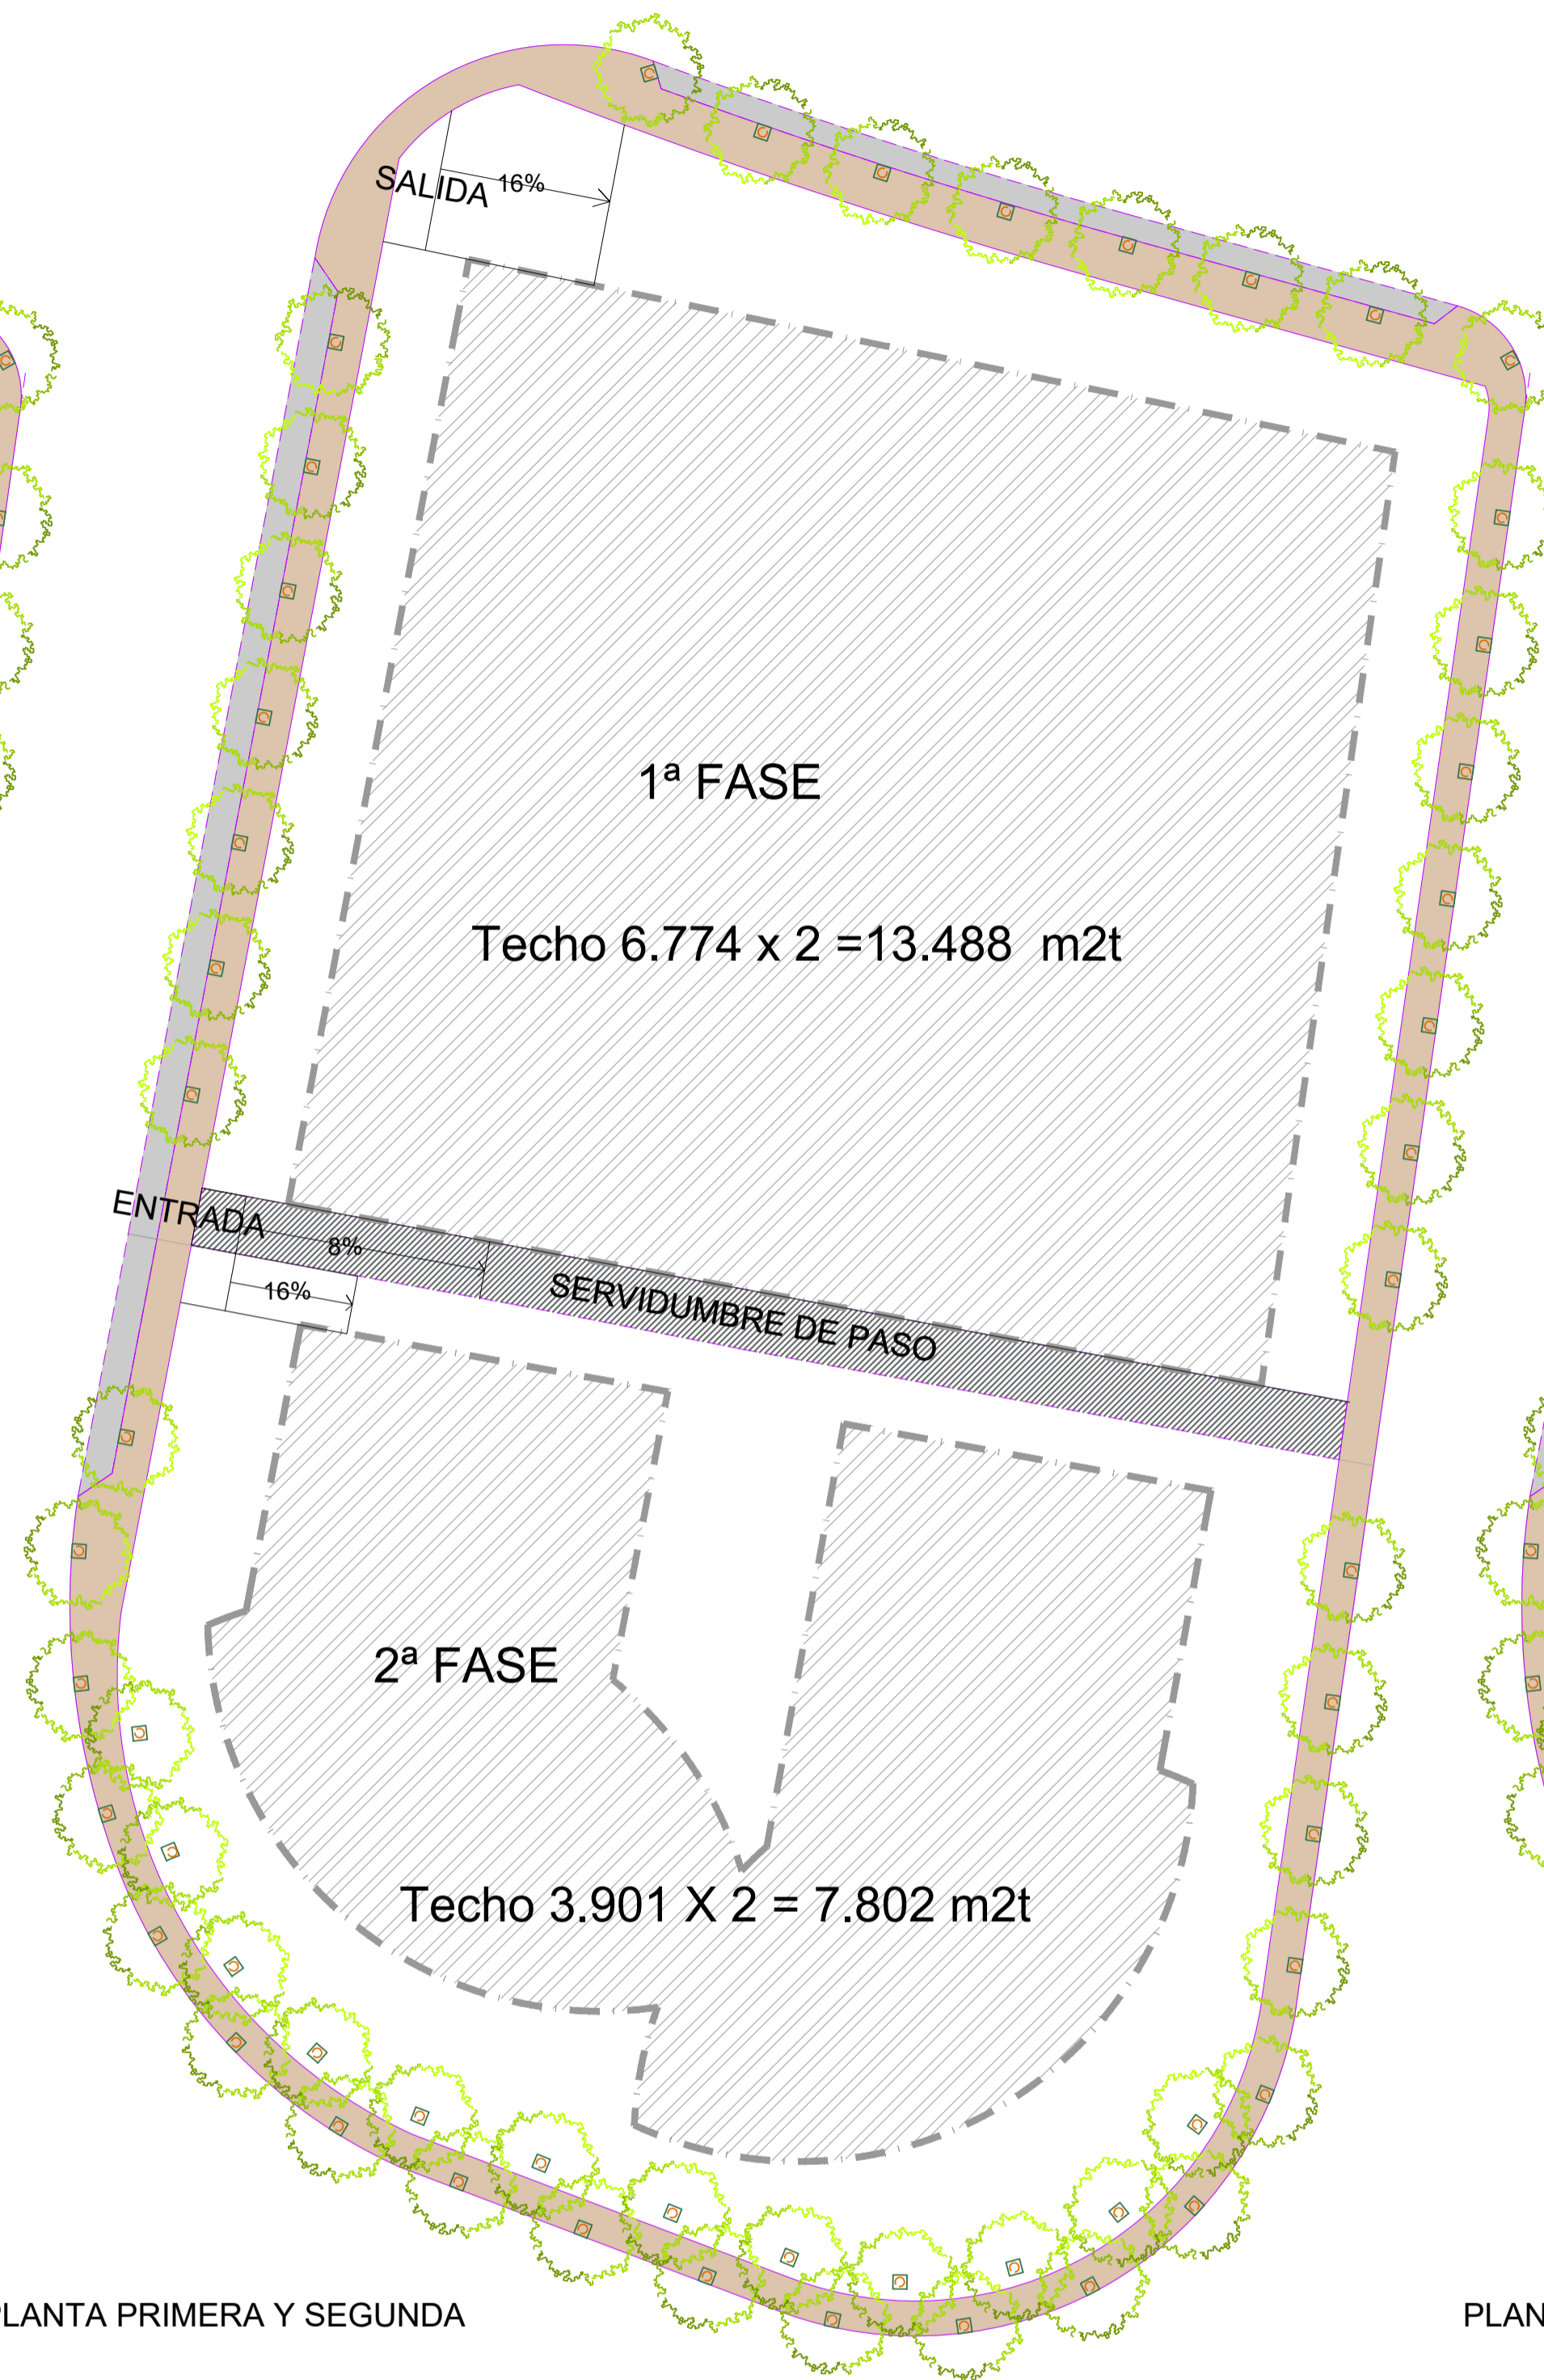

PLANTA PRIMERA Y SEGUNDA

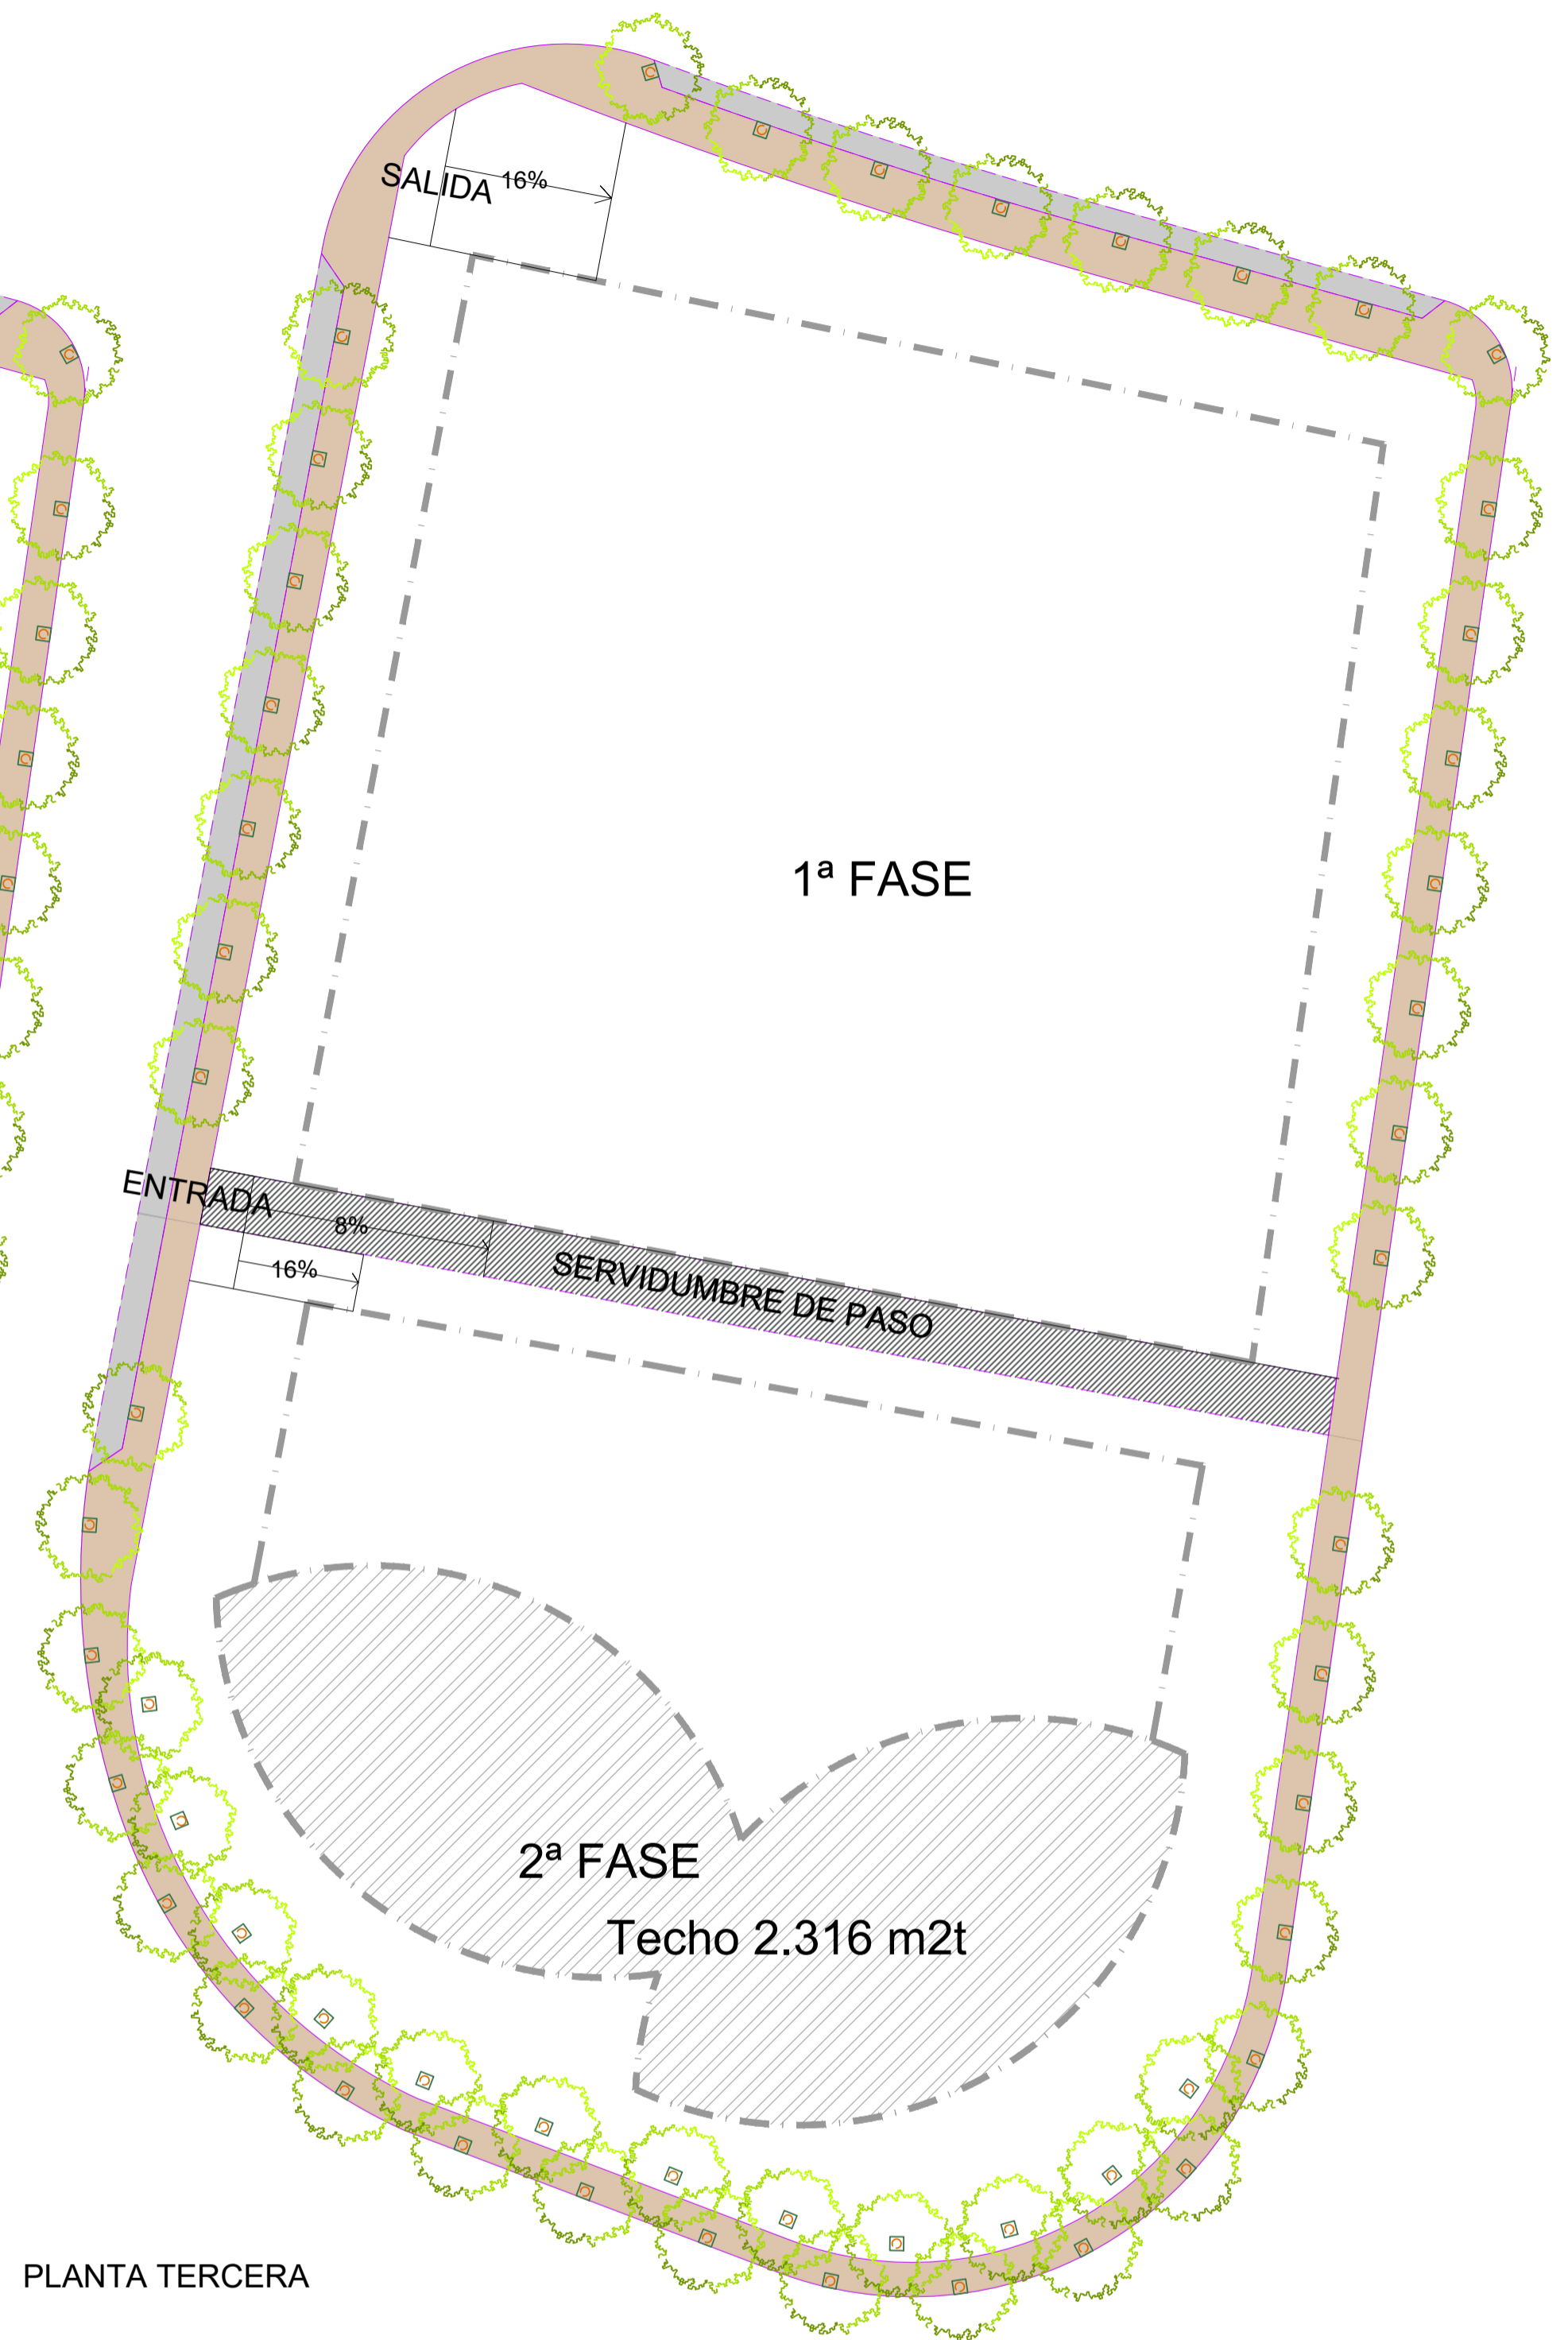


PLANTA TERCERA

MODIFICADO 2º

| COMPROBACIÓN EDIFICABILIDAD | |
|---|--------|
| FASE 1: 6.774 x 3 = 20.322 m2t (Envolvente máxima) > 18.462 m2t | CUMPLE |
| FASE 2: 4.390 + (3.901x2) + 2.316 = 14.508 m2t (Envolvente máxima) > 14.078 m2t | CUMPLE |

- LEYENDA SOMBRADOS
- ACERADO
 - APARCAMIENTOS
 - SERVIDUMBRE DE PASO
 - ALINEACIÓN
 - EDIFICABILIDAD. PLANTA BAJA
 - ARBOLADO OBLIGATORIO PORTE > 3 m.

FDO: ALEJANDRO J. SPINOLA SERRANO
DNI: 25063028C

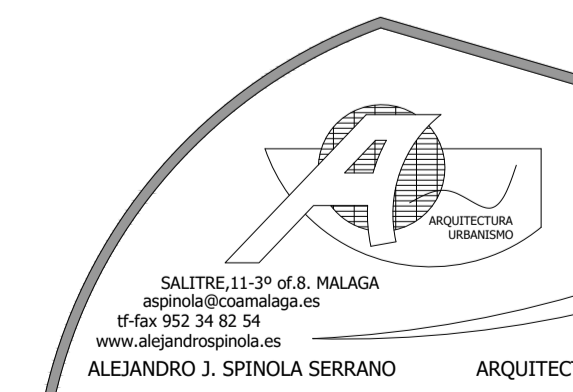

| | |
|--|-------------|
| ESTUDIO DE DETALLE SECTOR ED-G.10 "SANTA TERESA SUR 3" | |
| POL. IND. SANTA TERESA C/ TORRE DEL MAR MALAGA | |
| PROMUEVE VERA RAMOS, S.L. | |
| JUNIO 2020 | EXP. 671 |
| ANÁLISIS DE EDIFICABILIDAD. PLANTA BAJA, PRIMERA, SEGUNDA Y TERCERA | 1/500 13 |

| | | | | | |
|-------------------------------|---|---------------|---------|--------------|---------------------|
| Código Seguro De Verificación | bf0P51VaD9ypa6+T8Mlnk9== | Estado | Firmado | Fecha y hora | 16/09/2020 09:32:06 |
| Firmado Por | José Carlos Lanzat Díaz | Observaciones | Página | 1/1 | |
| Url De Verificación | https://valida.malaga.eu/verifirma/code/bf0P51VaD9ypa6+T8Mlnk9== | | | | |