






8

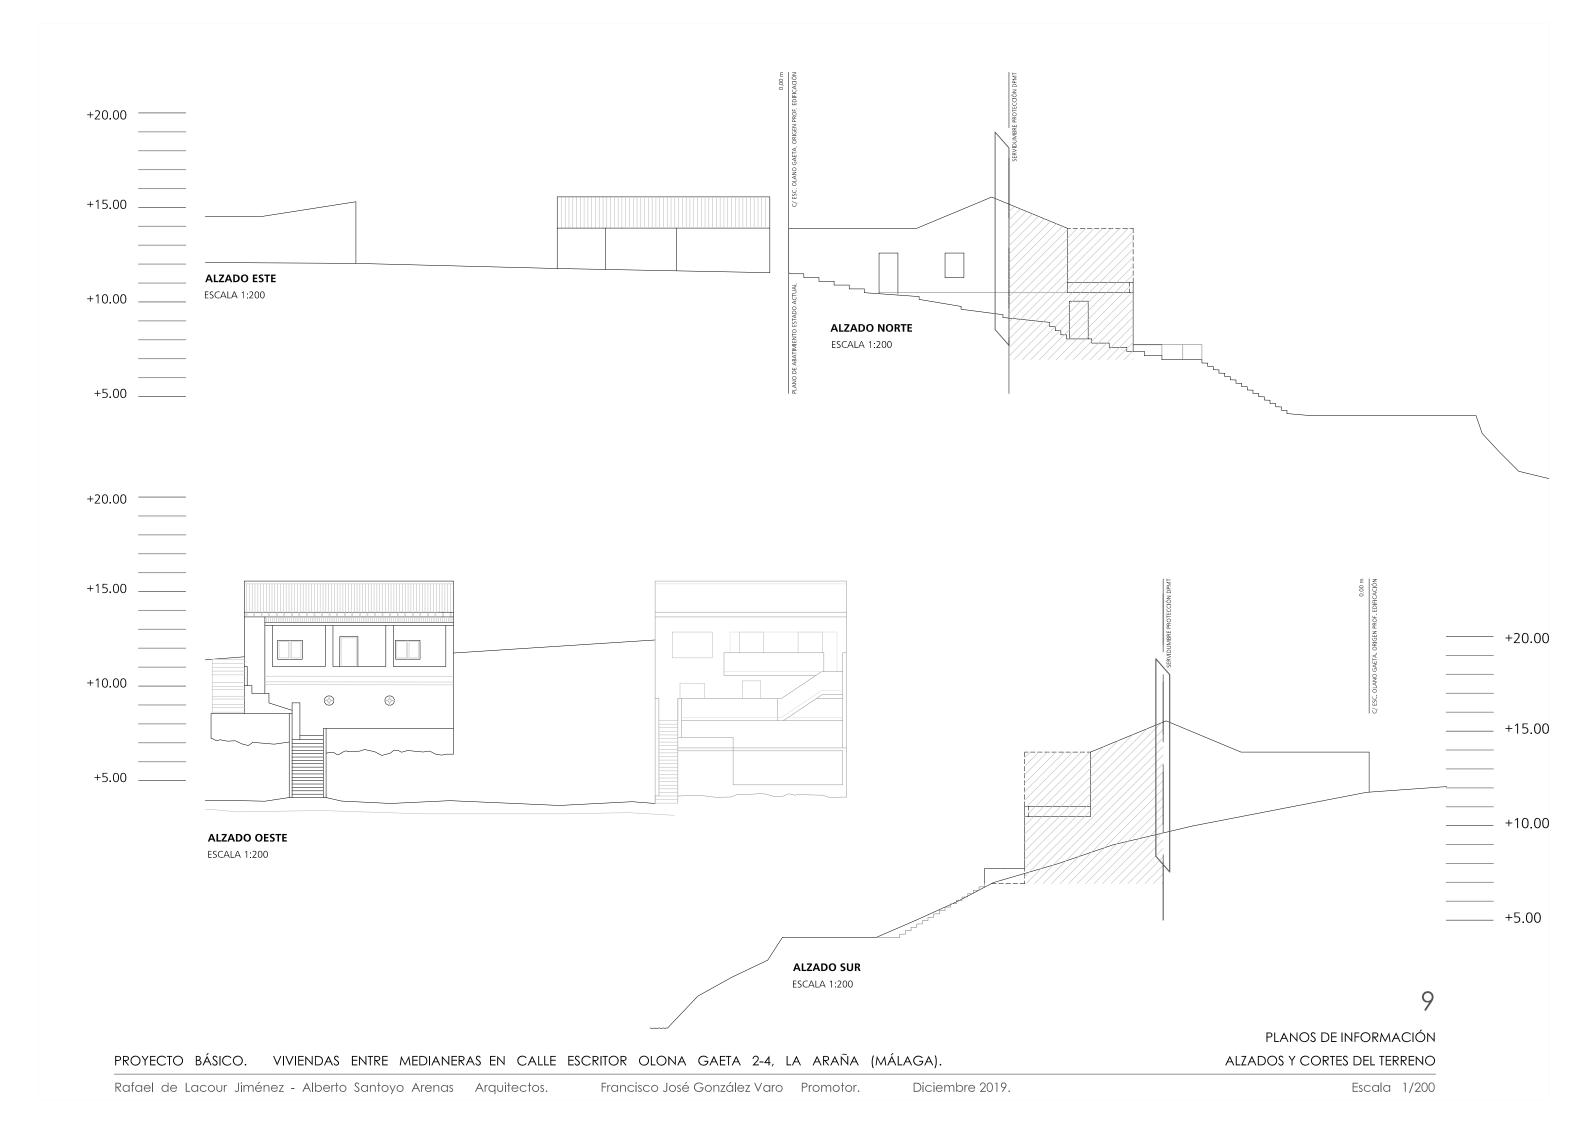


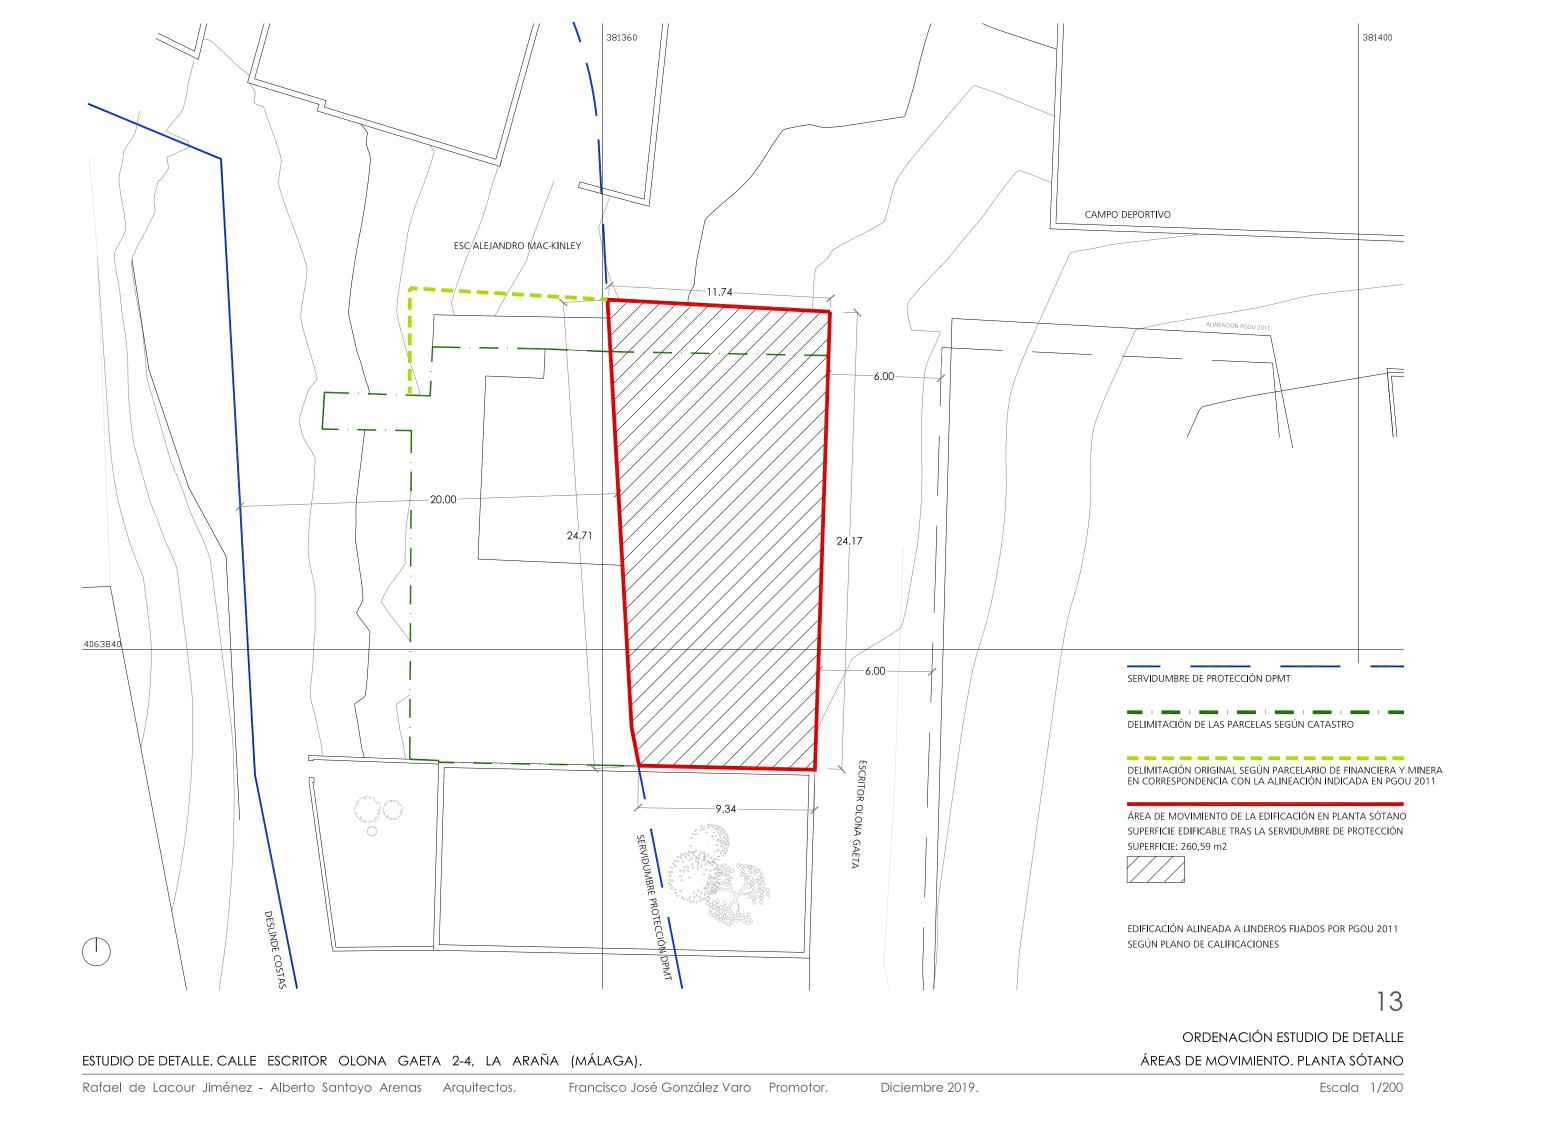

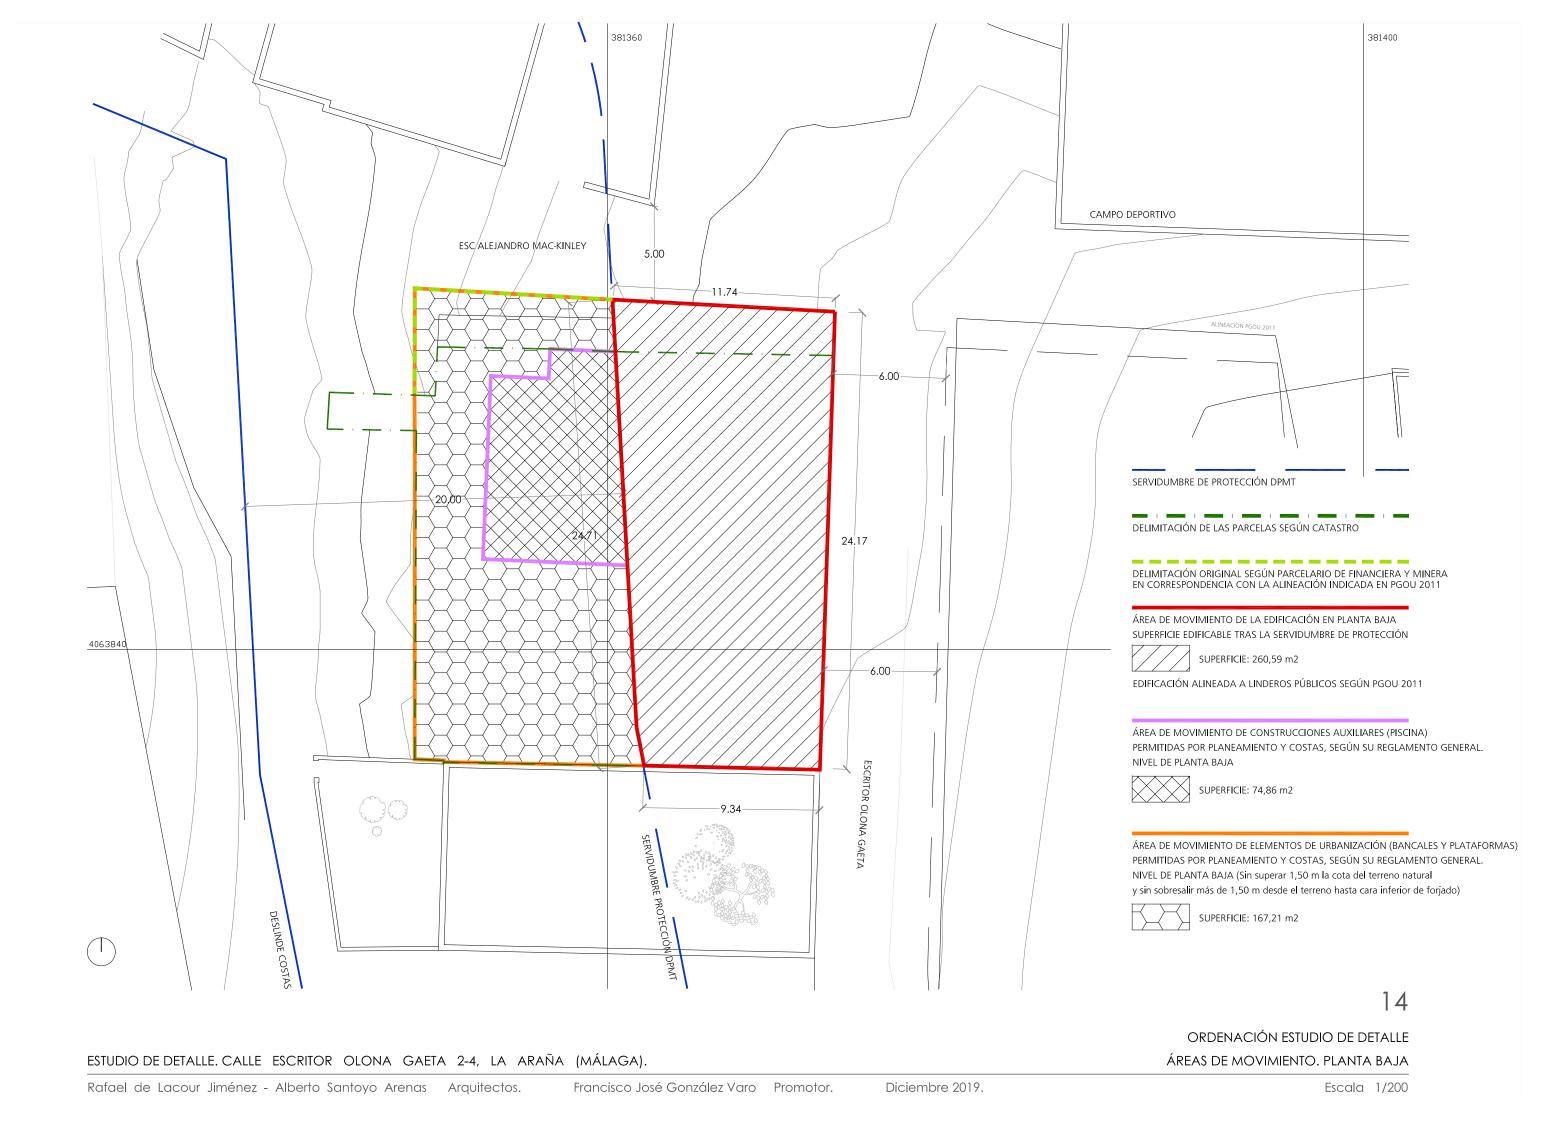

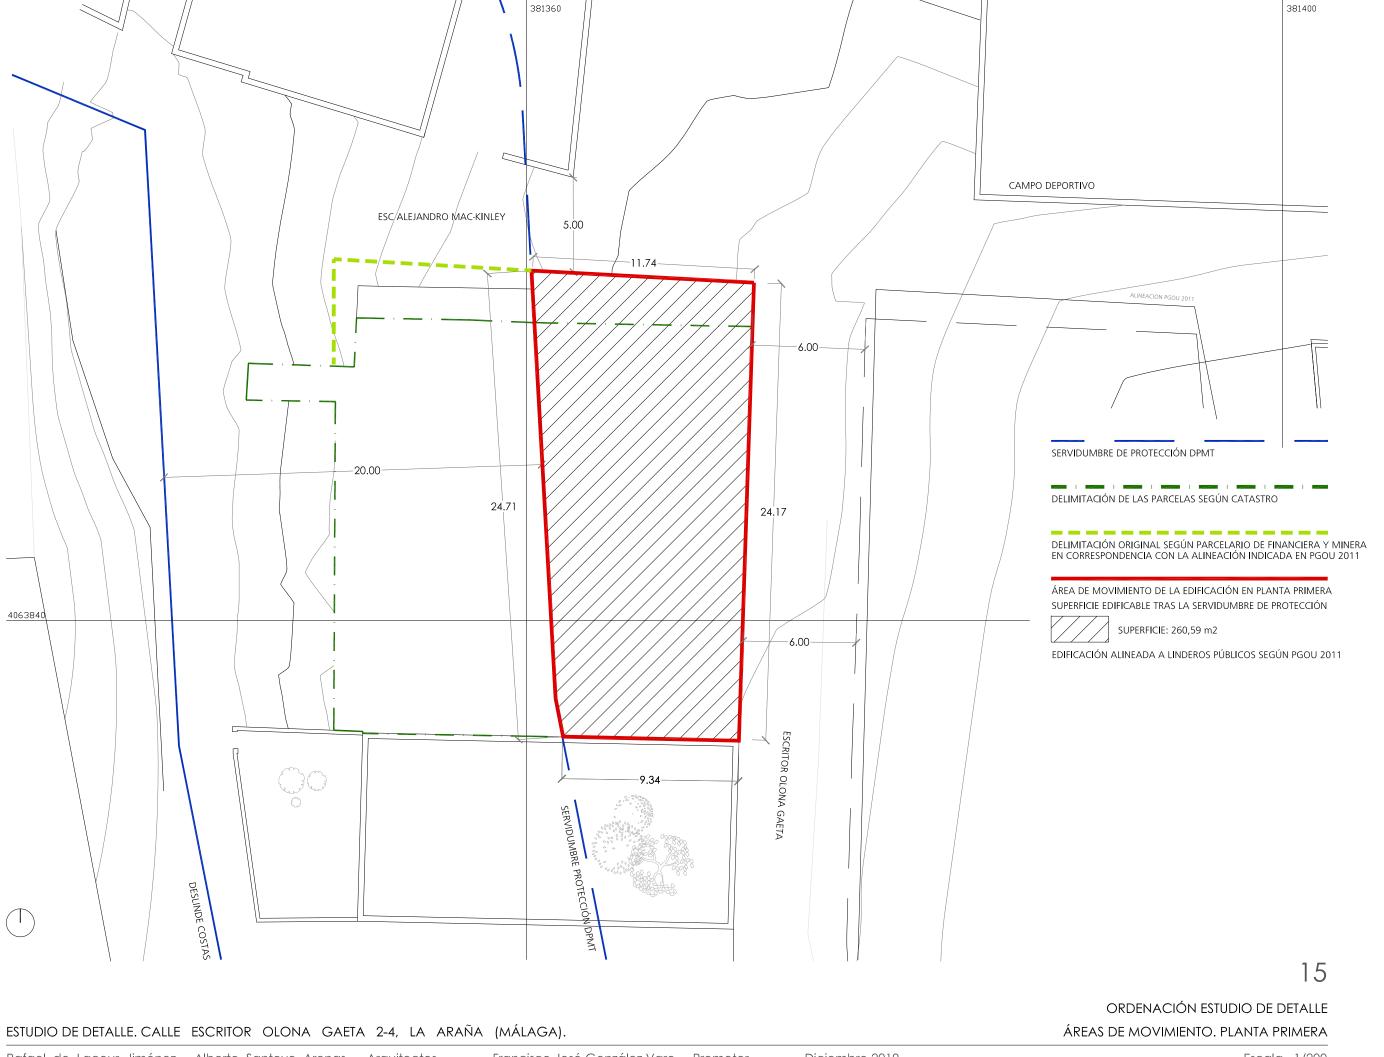

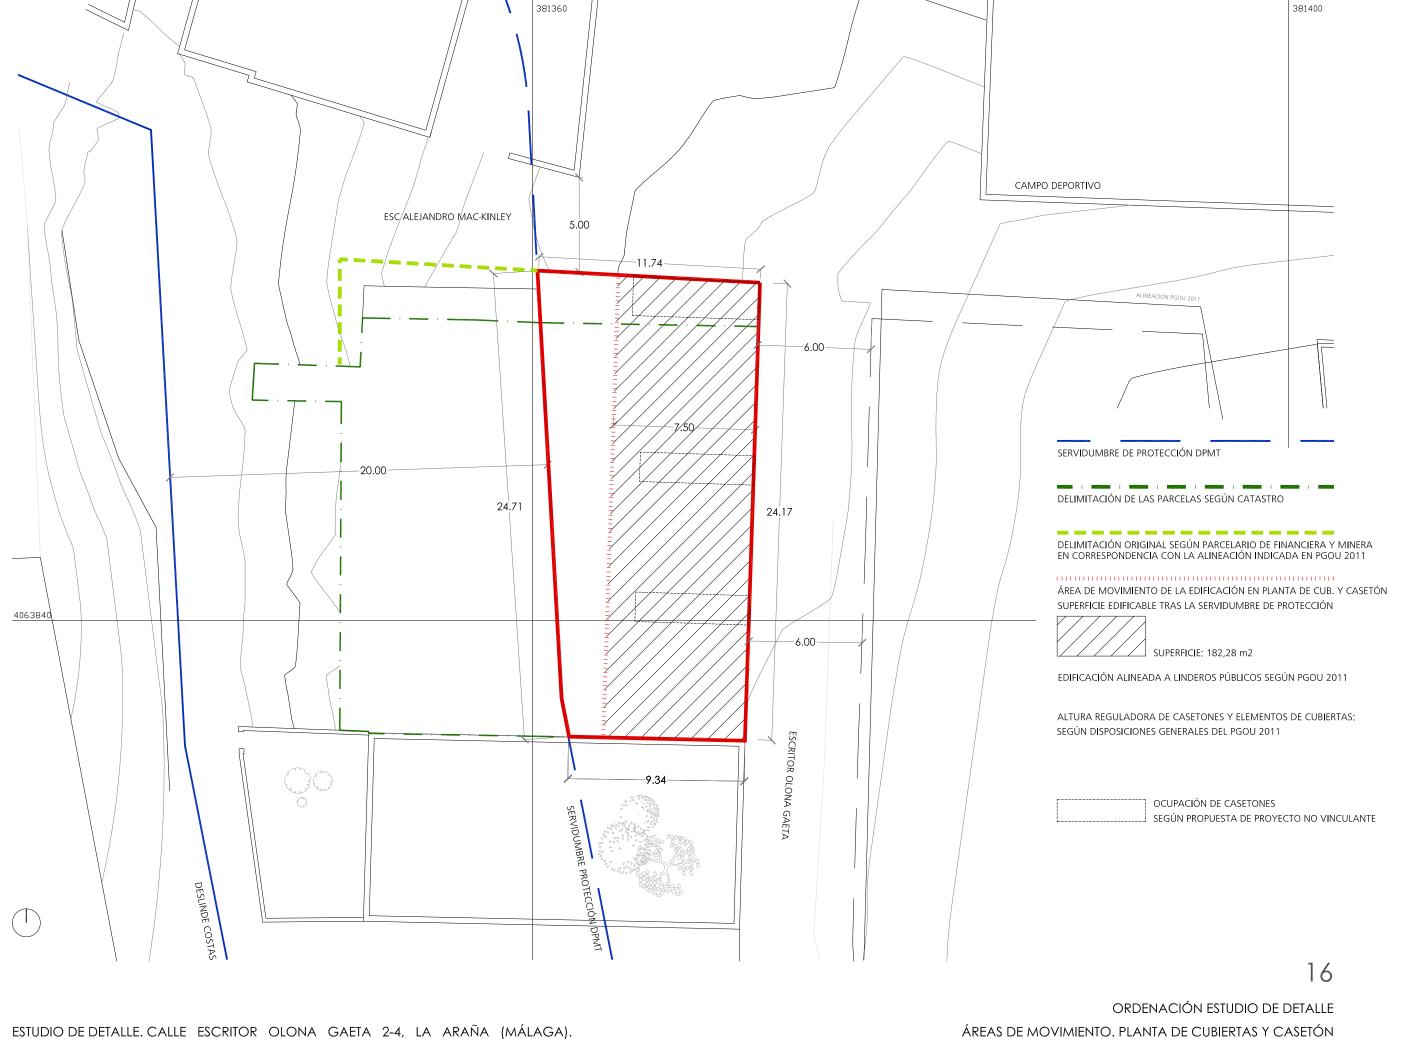

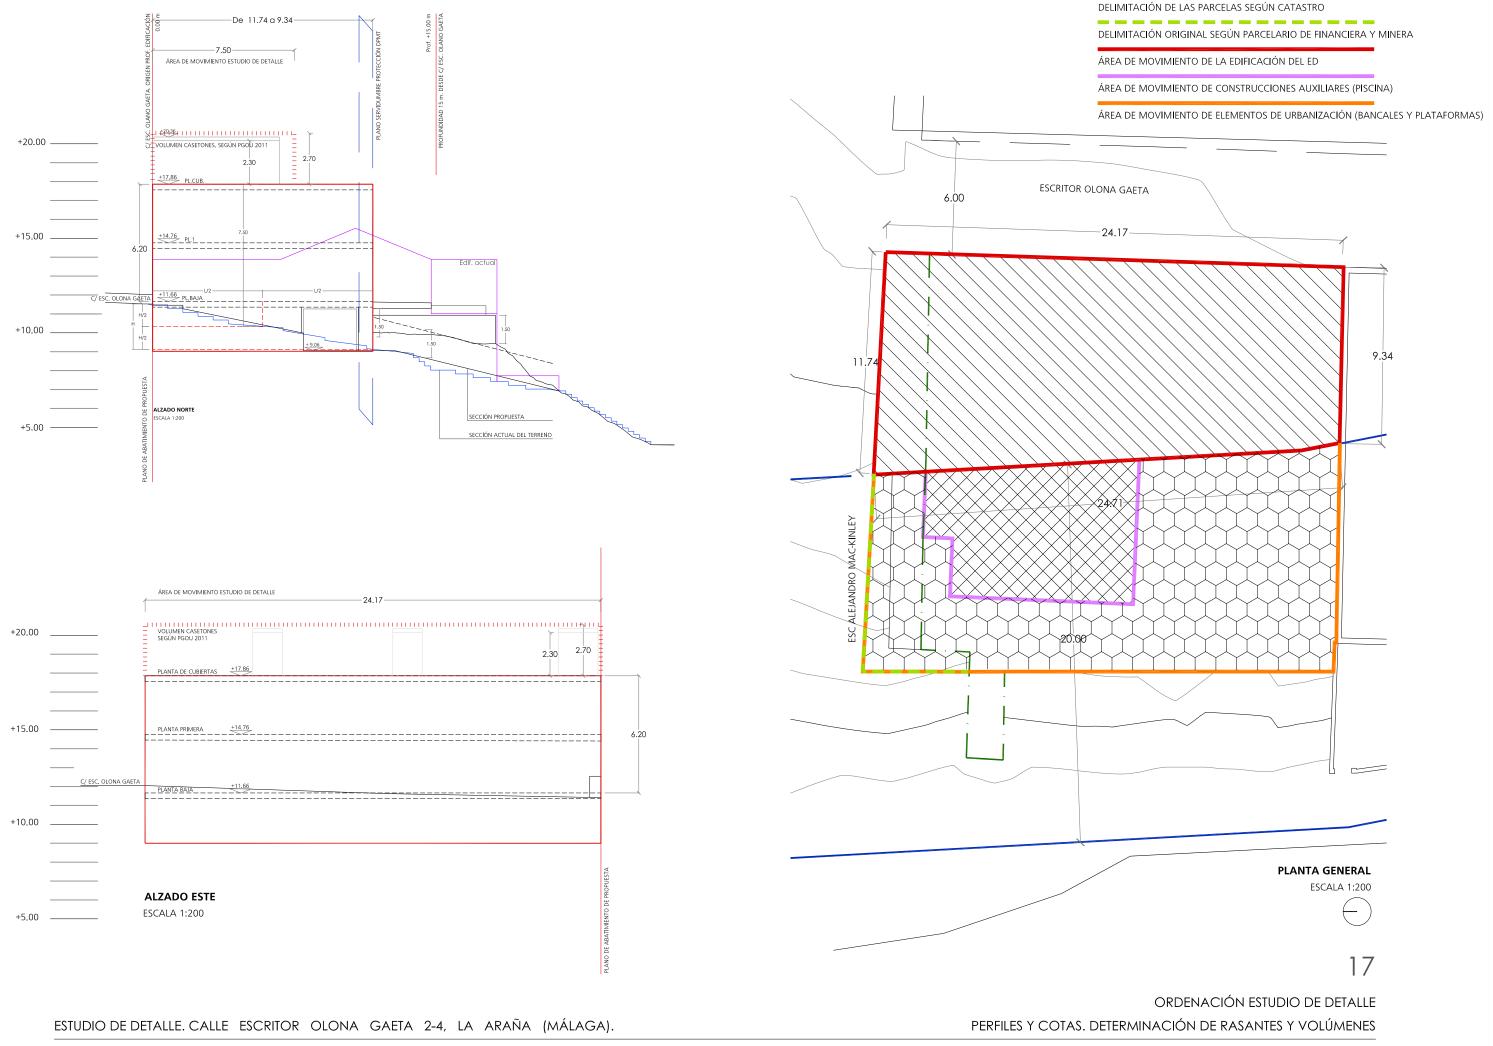

Rafael de Lacour Jiménez - Alberto Santoyo Arenas Arquitectos.

Francisco José González Varo Promotor.

Diciembre 2019.

Escala 1/200

