


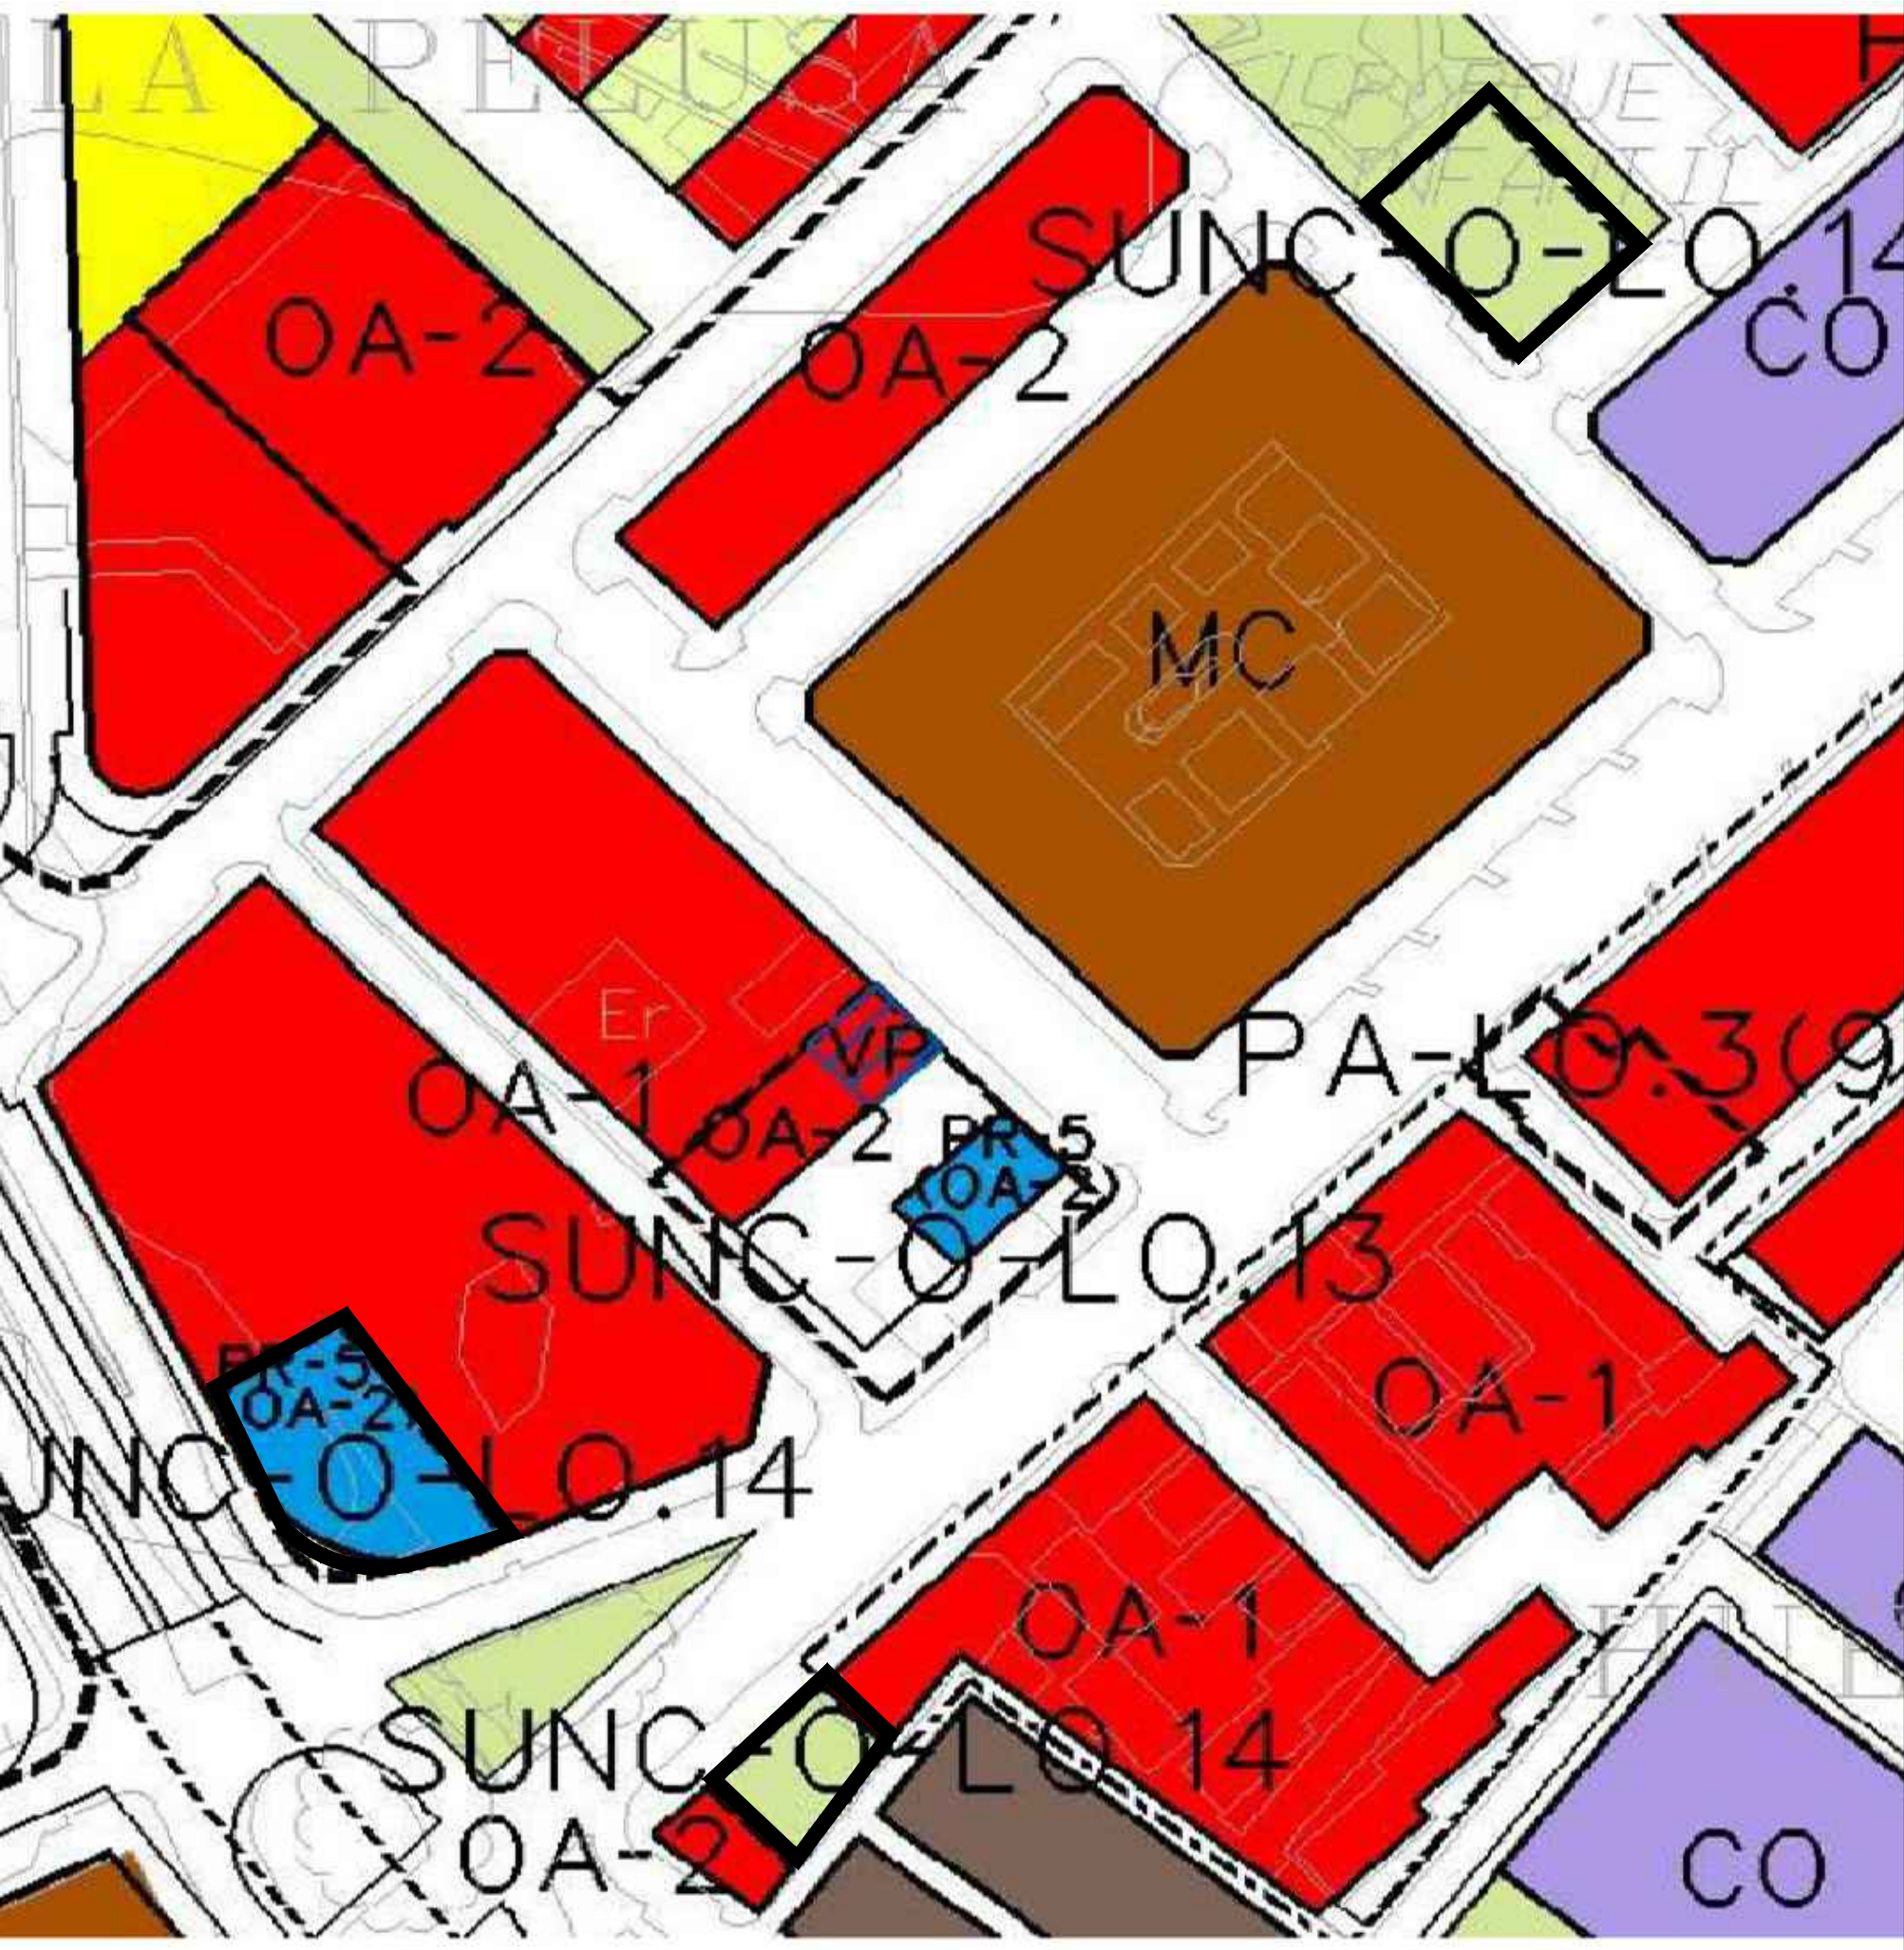

SISTEMAS GENERALES	DELIMITACIÓN DE ÁMBITOS
SGIT S. G. DE INTERÉS TERRITORIAL	PA-83 PLANEAMIENTO APROBADO PGOU-83
SG S. G. MUNICIPAL	PAM-83 PLANEAMIENTO APROBADO MODIFICADO PGOU-83
SG-CA.1 S. G. ADSCRITO AL SUELO URBANIZABLE SECTORIZADO	PA-97 PLANEAMIENTO APROBADO PGOU 97
SGNS-CA.1 S. G. ADSCRITO AL SUELO URBANIZABLE NO SECTORIZADO	PAM-97 PLANEAMIENTO APROBADO MODIFICADO PGOU 97
SGSNU-CA.1 S. G. ADSCRITO AL SUELO NO URBANIZABLE	PA-T PLANEAMIENTO APROBADO INICIALMENTE PGOU 97
S. G. DE COMUNICACIONES Y TRANSPORTES	SUNC-O SUELO URBANO NO CONSOLIDADO ORDENADO
RED VIARIA	SUNC-R SUELO URBANO NO CONSOLIDADO REMITIDO
SISTEMAS	SUO SUELO URBANIZABLE ORDENADO
SISTEMA G. METROPOLITANO LINEA DE METRO	SUS SUELO URBANIZABLE SECTORIZADO
S. G. EN SUBSUELO	SUNS SUELO URBANIZABLE NO SECTORIZADO
SOLUCIÓN INDICATIVA. EN CASO DE EJECUTARSE ALGUNA ACTUACIÓN LA DETERMINARÁ Y APROBARÁ EL ORGANISMO TITULAR DE LA VÍA	SNU SUELO NO URBANIZABLE
S. G. DE ESPACIOS LIBRES	AR AREA DE RESERVA
SISTEMA GENERAL DE EQUIPAMIENTO Y SERVICIOS PÚBLICOS	
S. G. DE INFRAESTRUCTURAS	

CALIFICACIONES	DOTACIONES
PEPRI CIUDAD HISTÓRICA - Centro	ESPACIO LIBRE
C2 CIUDAD HISTÓRICA - Perchel Norte	EQUIPAMIENTO
C3 CIUDAD HISTÓRICA - Trinidad Perchel	E EDUCATIVO
MC MANZANA CERRADA	S SERVICIO DE INTERÉS PÚBLICO Y SOCIAL
OA ORDENACION ABIERTA	D DEPORTIVO
CJ CIUDAD JARDIN	A ESPACIO LIBRE O EQUIPAMIENTO PRIVADO
CTP COLONIA TRADICIONAL POPULAR	SUPERFICIE LIBRE DE EDIFICACIÓN
CTP CTP-1, AFECTADA POR SERVIDUMBRE DE PROTECCIÓN DEL DPMT SOMETIDA A LA DISPOSICIÓN TRANSITORIA 4ª DE LA LEY DE COSTAS	SISTEMA LOCAL TÉCNICO
CTP CTP-1 EN DPMT SOMETIDA A LA DISPOSICIÓN TRANSITORIA 4ª DE LA LEY DE COSTAS	VIARIO LOCAL
UAS UNIFAMILIAR AISLADA	
UAD UNIFAMILIAR ADOSADA	
H HOTELERO	
PROD PRODUCTIVO 1/2/3	
PROD-4 PRODUCTIVO 4	
PROD-5 PRODUCTIVO 5	
CO COMERCIAL	
ZONA AFECTADA POR SERVIDUMBRE DE PROTECCIÓN DEL DPMT SOMETIDA A LA DISPOSICIÓN TRANSITORIA 4ª DE LA LEY DE COSTAS	

DETERMINACIONES COMPLEMENTARIAS
PROTECCIÓN INTEGRAL
PROTECCIÓN ARQUITECTÓNICA
PROTECCIÓN ARBOREA
JARDÍN CATALOGADO
TRAZADO ACUEDUCTO DE SAN TELMO
DELIMITACIÓN DE CALIFICACIONES
LINEA LÍMITE EDIFICACIÓN
DESLINDE MARÍTIMO TERRESTRE VIGENTE
DESLINDE MARÍTIMO TERRESTRE PROPUESTO
DESLINDE MARÍTIMO TERRESTRE VIGENTE Y PROPUESTO COINCIDENTE
LINEA DE RIBERA PROPUESTA COINCIDENTE CON DESLINDE MARÍTIMO TERRESTRE VIGENTE
LINEA DE RIBERA DE MAR
LINEA DE SERVIDUMBRE DE PROTECCIÓN

DELIMITACIÓN PARCELAS SUNC-O-LO.14
Superficie total Estudio de Detalle: 1.684 m²