
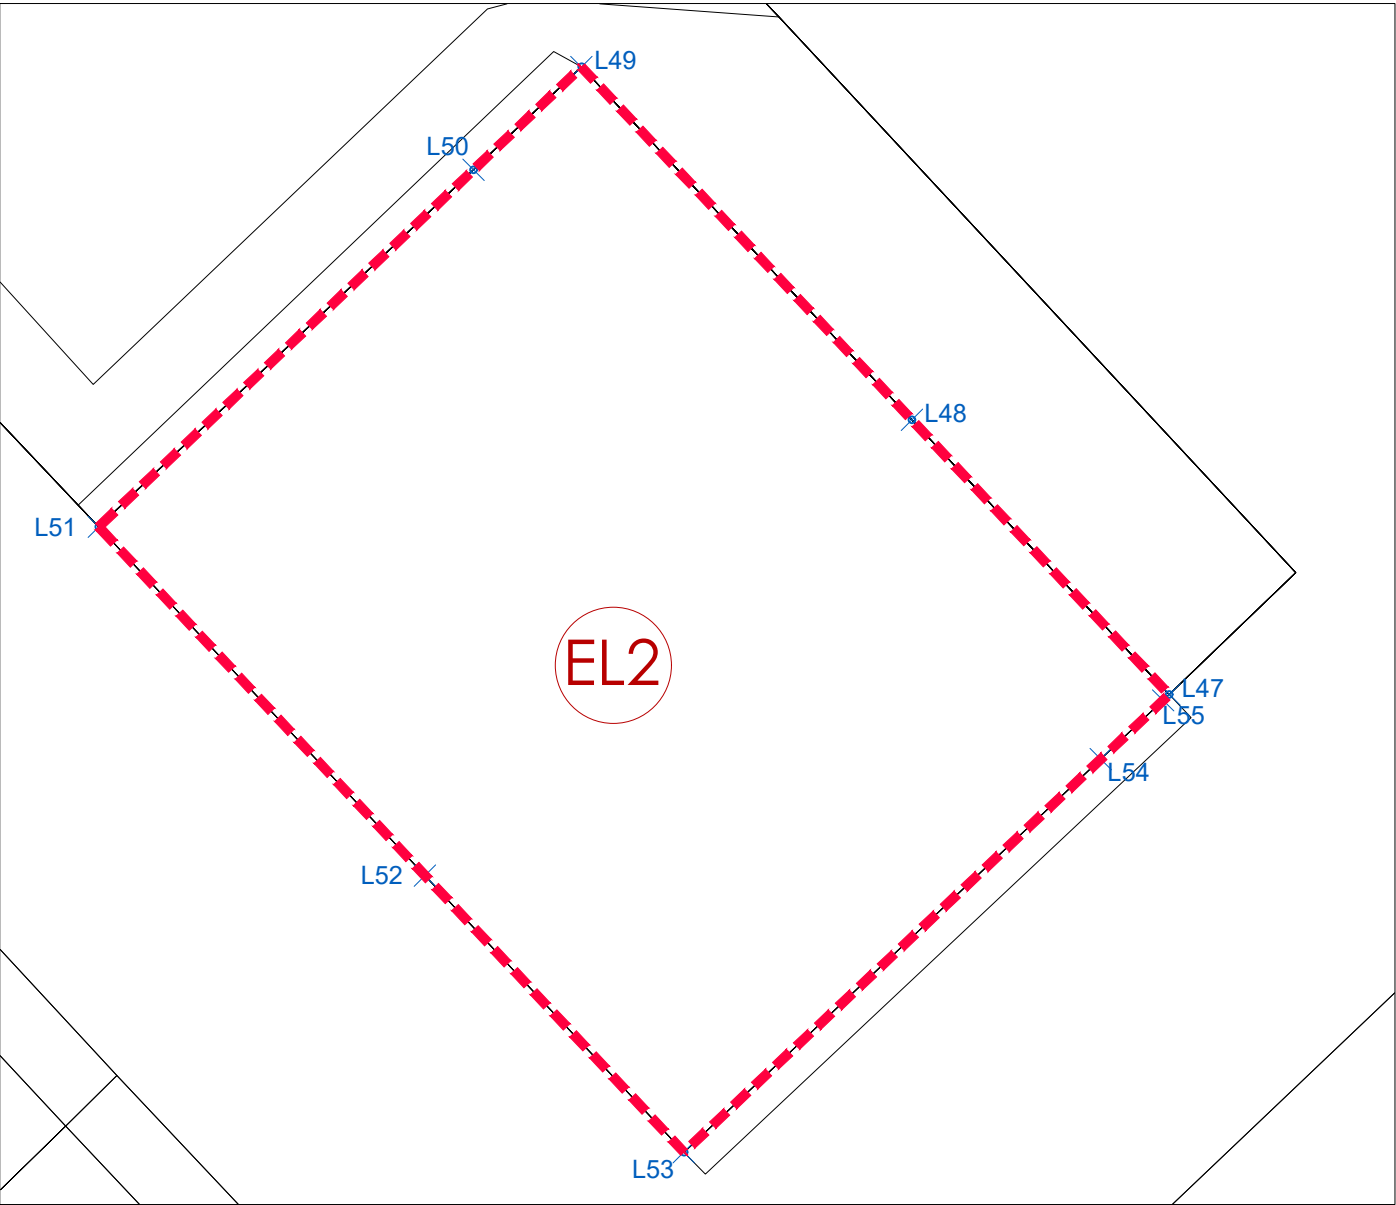


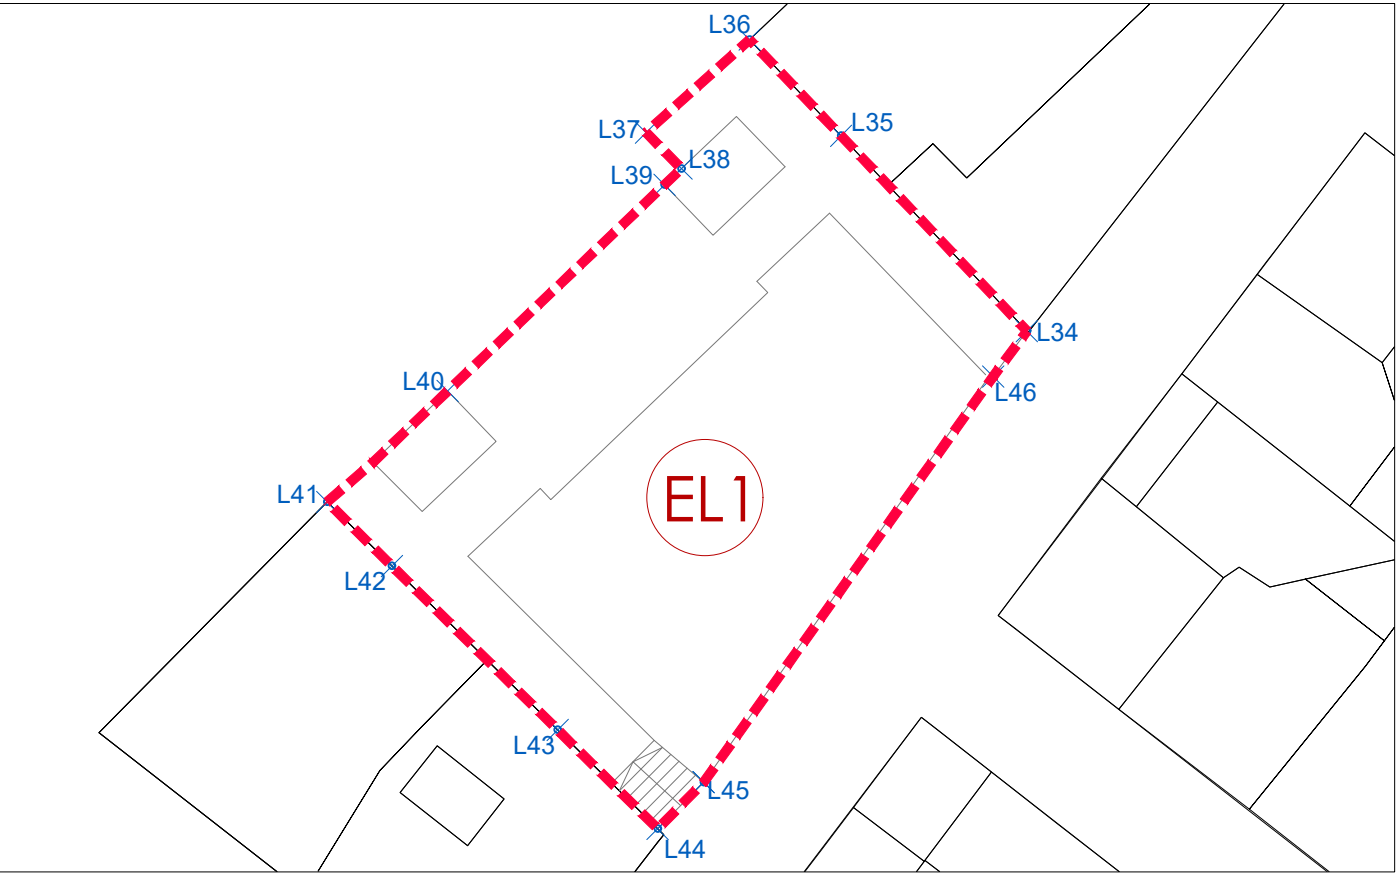


ESTUDIO DE DETALLE		
EL1		
L34	371374,8642	4062999,6720
L35	371368,7181	4063006,1255
L36	371365,6913	4063009,3037
L37	371362,2705	4063006,2343
L38	371363,4402	4063005,0393
L39	371362,8814	4063004,5080
L40	371355,7098	4062997,6893
L41	371351,7269	4062994,0207
L42	371353,8671	4062991,9039
L43	371359,3473	4062986,4834
L44	371362,6540	4062983,2127
L45	371364,1775	4062984,7530
L46	371373,7455	4062998,1680

ESTUDIO DE DETALLE		
EL2		
L47	371473,0112	4063207,2279
L48	371464,4934	4063216,3064
L49	371453,5696	4063227,9708
L50	371450,0000	4063224,5708
L51	371437,6085	4063212,7681
L52	371448,3968	4063201,2412
L53	371456,9567	4063192,0952
L54	371470,7421	4063205,0891
L55	371472,8040	4063207,0327

SUP. DEL ED. SEGÚN LEVANTAMIENTO TOPOGRÁFICO	
Parcelas Resultantes	Superficie m²
P1	424 m²
P2	300 m²
EL 1	286,70 m²
EL 2	625,50 m²
Viario/Acerado	47,80 m²
TOTAL ÁMBITO	1.684 m²

- - - - - DELIMITACIÓN PARCELAS SUNC-O-LO, 14
 Superficie total Estudio de Detalle: 1.684 m²
 *COORDENADAS UTM sistema ETRS 89 Huso 30

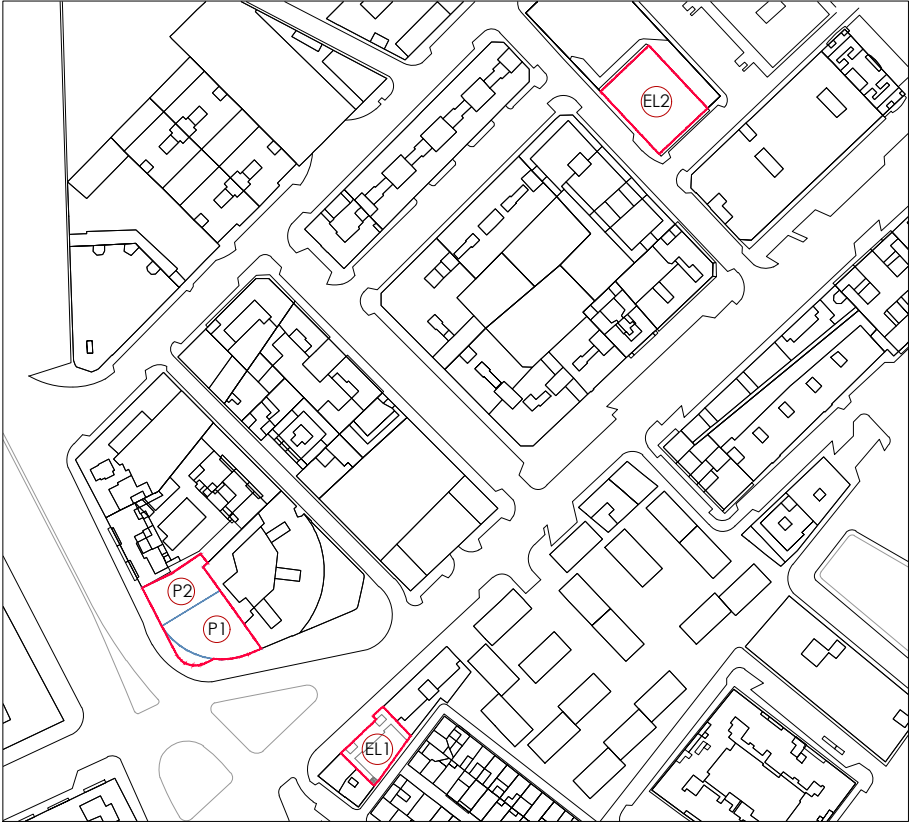

ESTUDIO DE DETALLE

SUNC-O-LO.14 "JUAN XXIII nº2"

PLANOS DE ORDENACIÓN

ESTUDIO DE DETALLE. TOPOGRÁFICO Y COORDENADAS UTM

ESCALA 1/250

OCTUBRE 2019

INICIATIVA: CARALCA GESTIÓN SL