


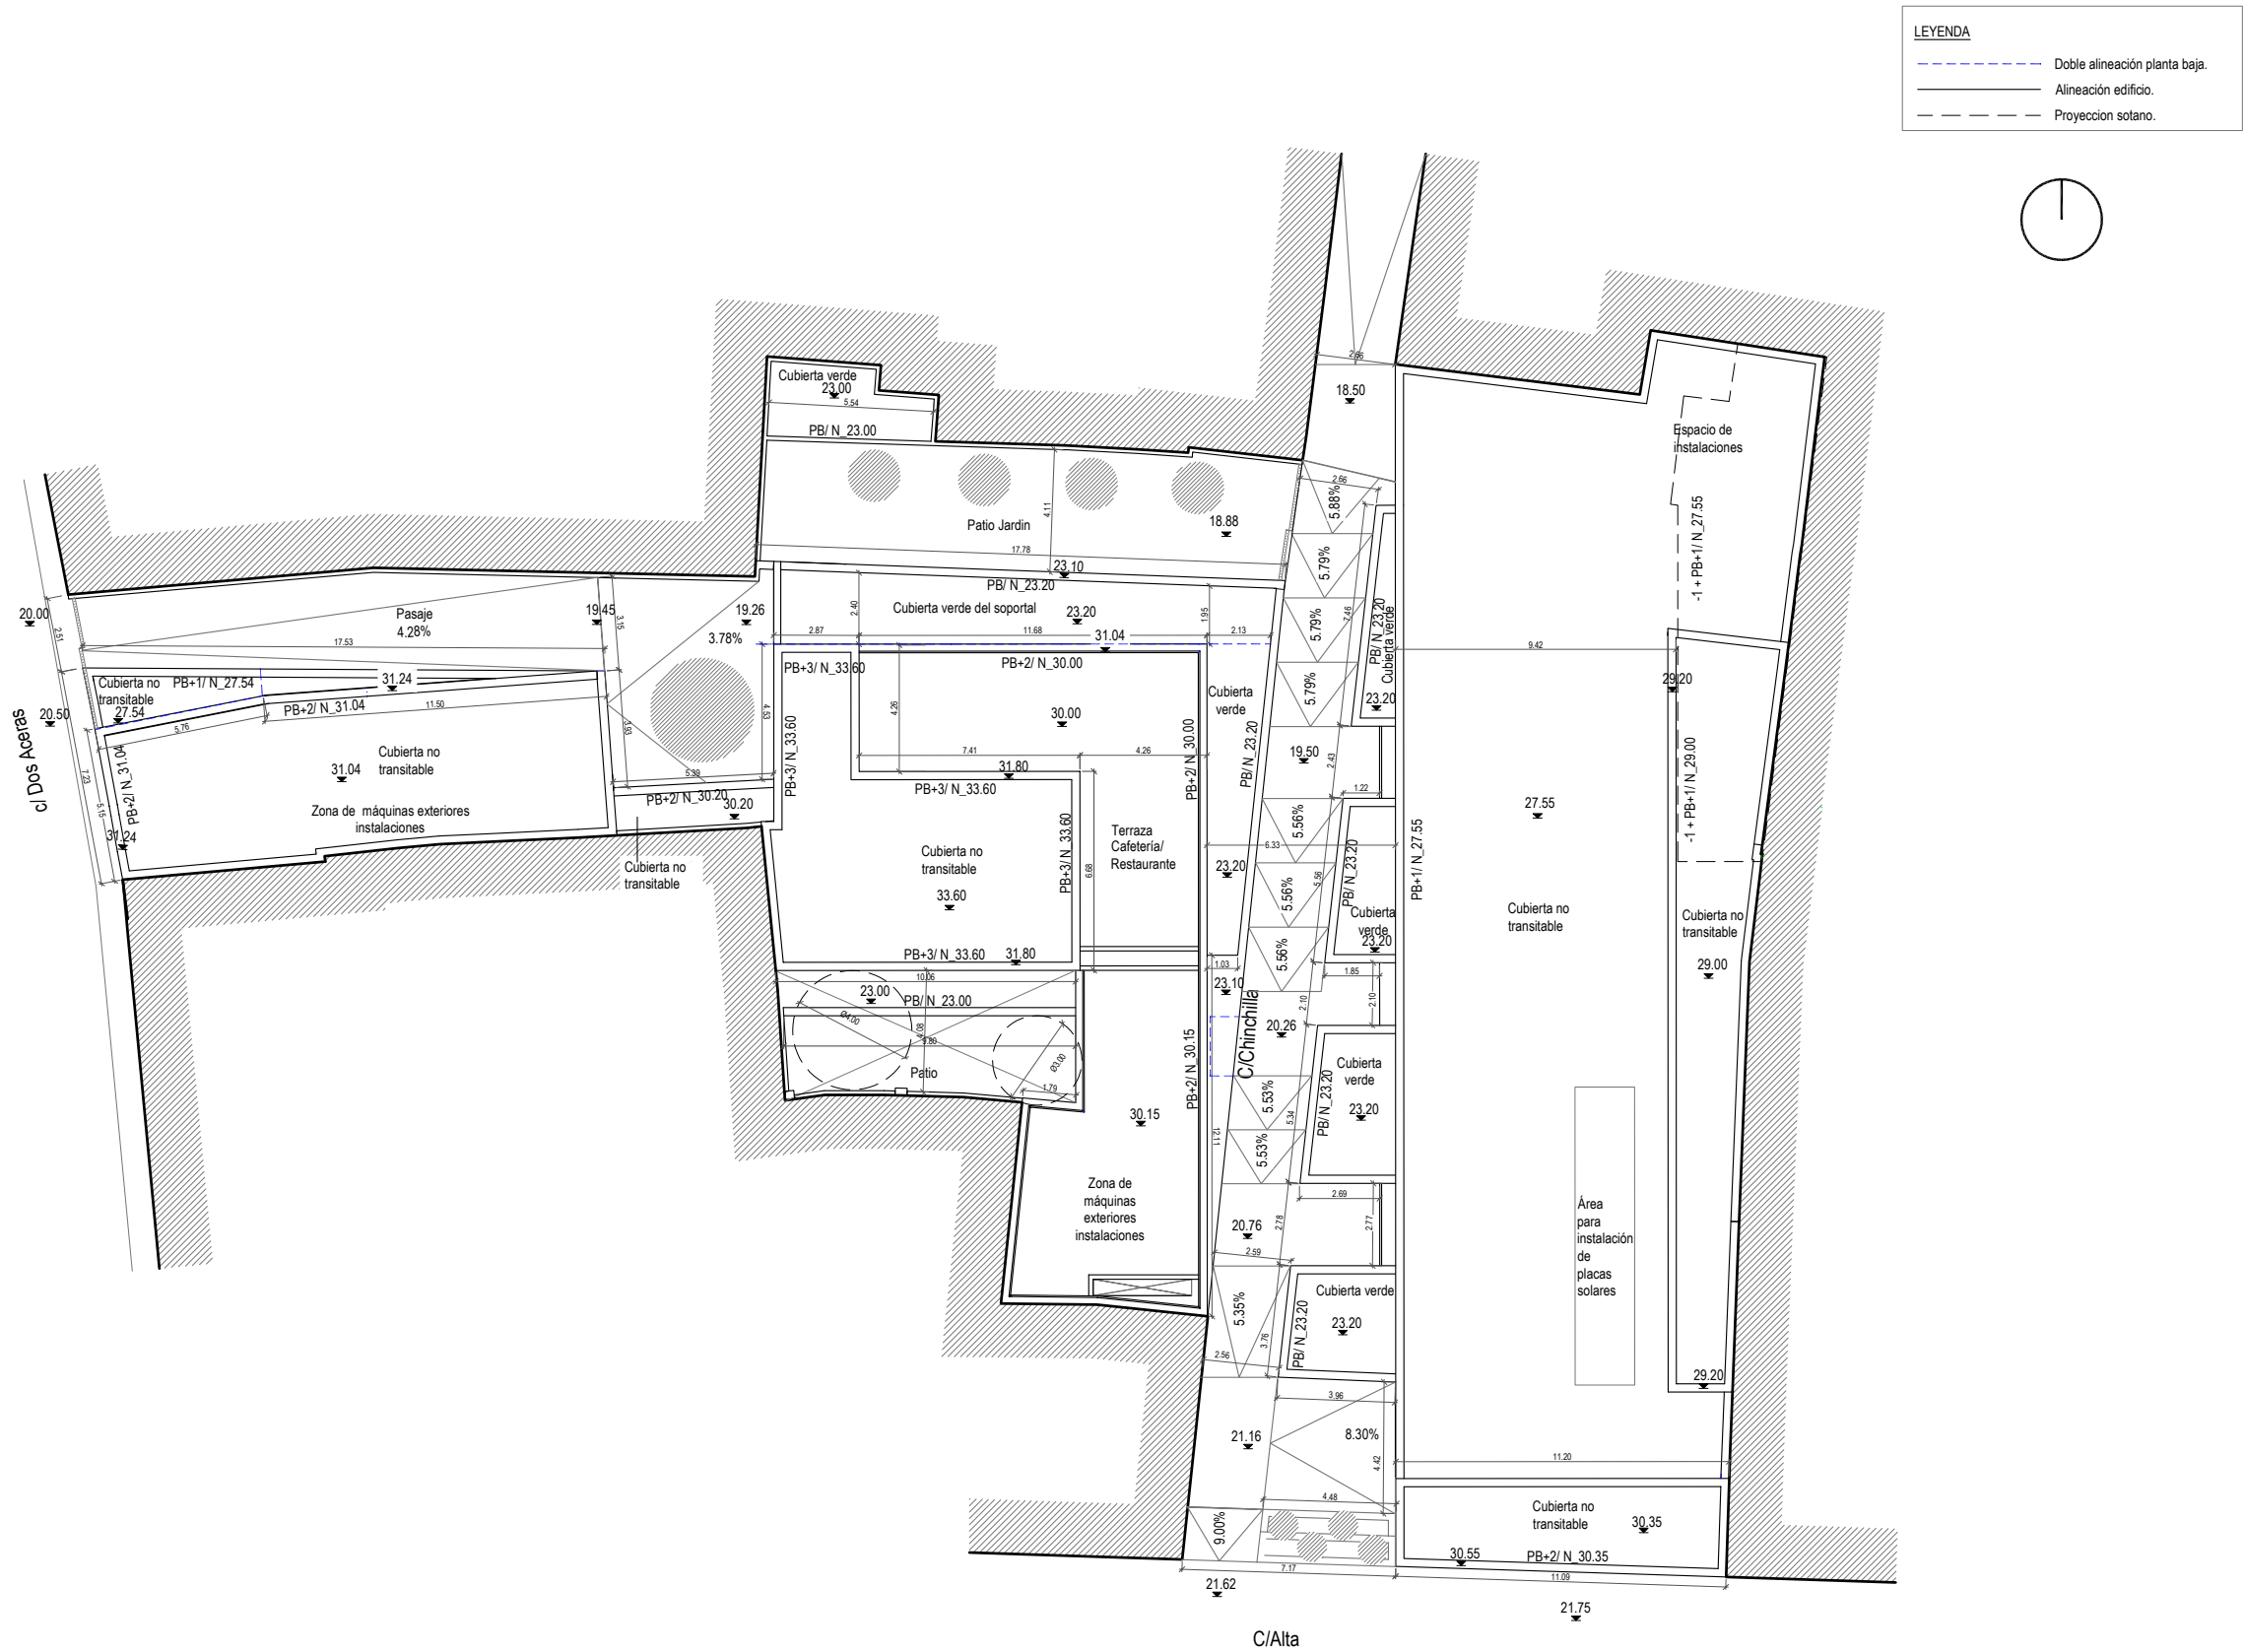

ESTUDIO DE DETALLE

NOMBRE DE PROYECTO

CENTRO DE INTERPRETACIÓN DE LA CERÁMICA MEDIEVAL

DIRECCIÓN

C/CHINCHILLA 2-4-6-8-3-5-7-9-11,
C/ALTA 11 Y C/DOS ACERAS 29
(MÁLAGA)

LA PROPIEDAD

INSTITUTO MUNICIPAL DE LA
VIVIENDA. EXMO. AYTO. DE MÁLAGA

ARQUITECTO

AMPARO BALÓN ALCALÁ. coamalaga 305
aba.mo@gmail.com

FECHA CREACIÓN

JULIO 2019

ESCALA

1 : 250 @A3

NOMBRE DE PLANO

ALINEACIONES, RASANTES Y VOLÚMENES.
PROPUESTA.

NÚMERO DE PLANO

04

REV

- A