



Índice de planos

1.	Situación. Ortofotos. PGOU.	S/E	ED00
2.	Situación. PGOU. Usos de suelo y edificación.	S/E	ED01
3.	Situación. PGOU. Clasificación del suelo.	S/E	ED02
4.	Situación. PGOU. Calificación, Usos y Sistemas.	S/E	ED03
5.	Situación. PGOU. Calificación PEPRI Centro.	S/E	ED04
6.	Justificación de cumplimiento de ordenanzas. Estado actual	1/200	ED05
7.	Propuesta de Nueva Parcelación	1/150	ED06
8.	Propuesta del futuro inmueble de la nueva parcela	1/150	ED07

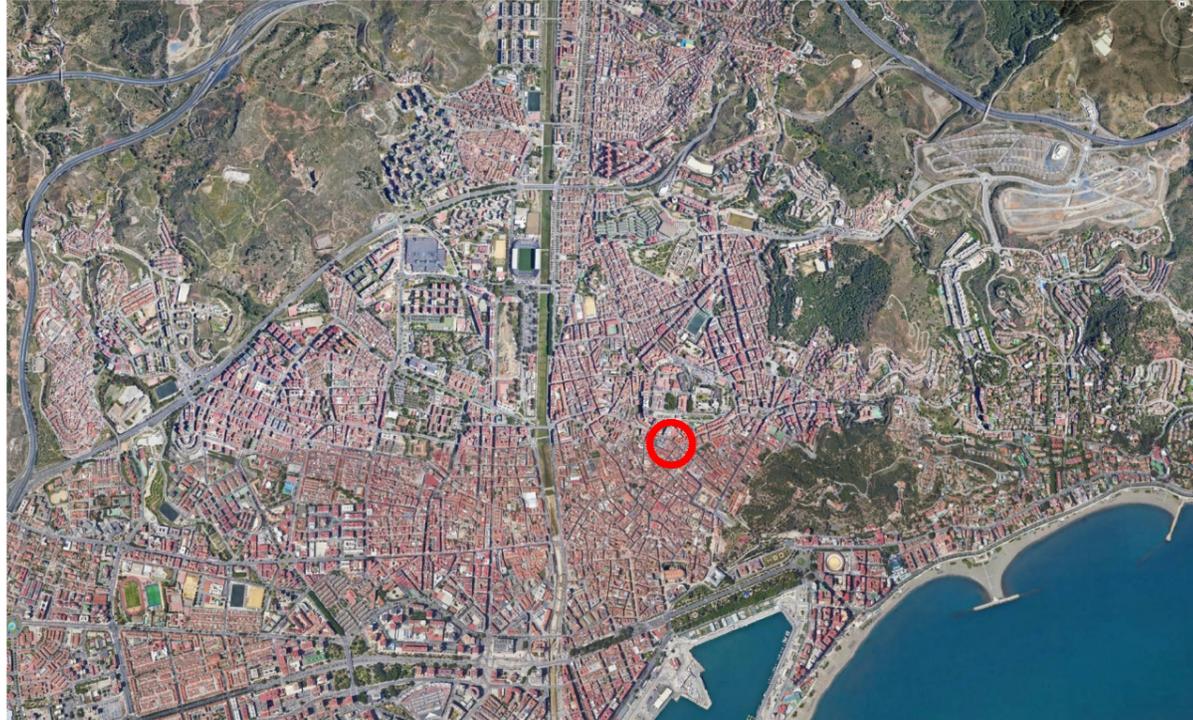

Ortofoto 1. Málaga.

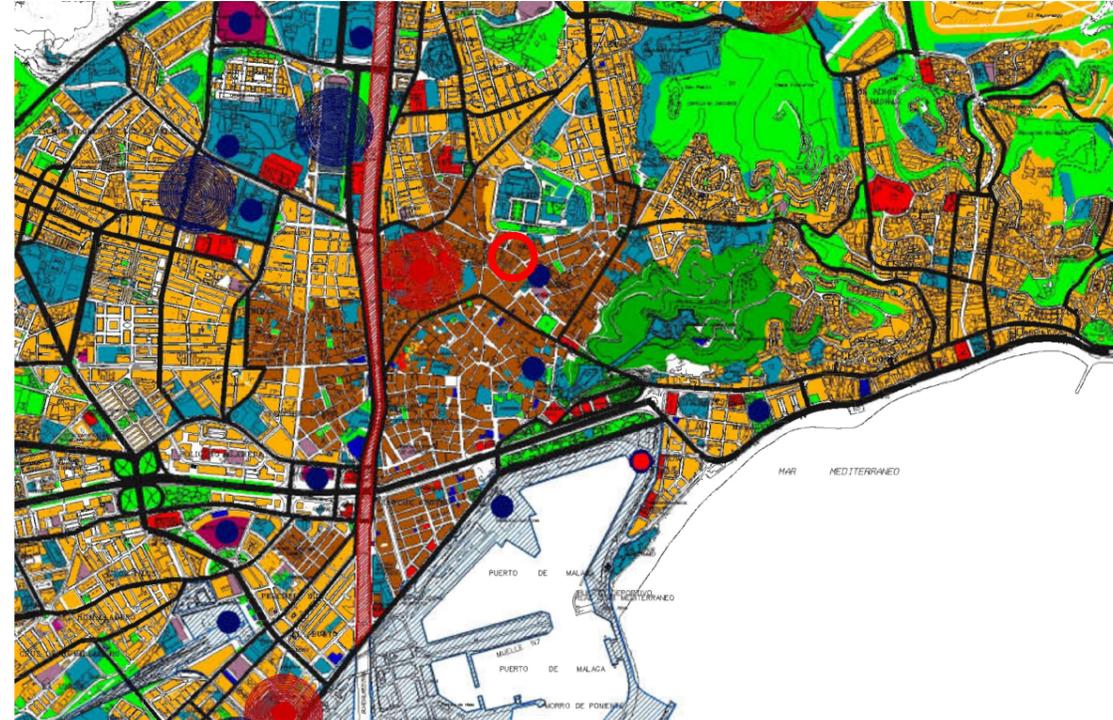

Detalle del plano I.3.1. Estructura Urbana del PGOU de Málaga.



Ortofoto 2. Centro Histórico de Málaga.

RESIDENCIAL	
Urbano	
Centro antiguo	
INDUSTRIAL	
Industrial	
TERCIARIO	
Comercial gran superficie	
Comercial / Hostelero	
Hotelero	
Estación de Servicio	
Administrativo y servicios públicos	

LISTADO DE REVISIONES:		
Nº	FECHA:	DESCRIPCIÓN:

ESTUDIO DE DETALLE para:
 UNIÓN DE DOS PARCELAS EXISTENTES EN UNA ÚNICA PARCELA, ADAPTANDO EL NUEVO INMUEBLE A LAS EXIGENCIAS DE ORDENACIÓN VIGENTES

DIRECCIÓN:
 Calle Refino nº 5 y Calle Refino nº 7
 29013 Málaga (Málaga)

PROPIEDAD:
 ARGIS NADLAN

ARQUITECTO:
abm arquitectos.slp
 Alvarez Blanco Morugán Arquitectos S.L.P.
Inscripción Colegiada 70.293 COAM

ARQUITECTO A CARGO DEL PROYECTO:
 LUIS ANGEL ALVAREZ ALFARO
 Nº DE COLEGIADO: 15.737

AGUSTÍN DURÁN 35 28028 MADRID
 CTRA. DE COÍN 44, 29140 MÁLAGA
 T. 914 114 375 / 951 214 360
 info@abmarquitectos.com
 www.abmarquitectos.com

CONSULTOR(E):


DENOMINACIÓN:
 Plano de situación: ORTOFOTOS
 Plano de situación: PGOU

ESCALA:

FECHA: NOVIEMBRE 2019


CÓDIGO DE DIBUJO: ED00 REVISIÓN:

Estudio Detalle

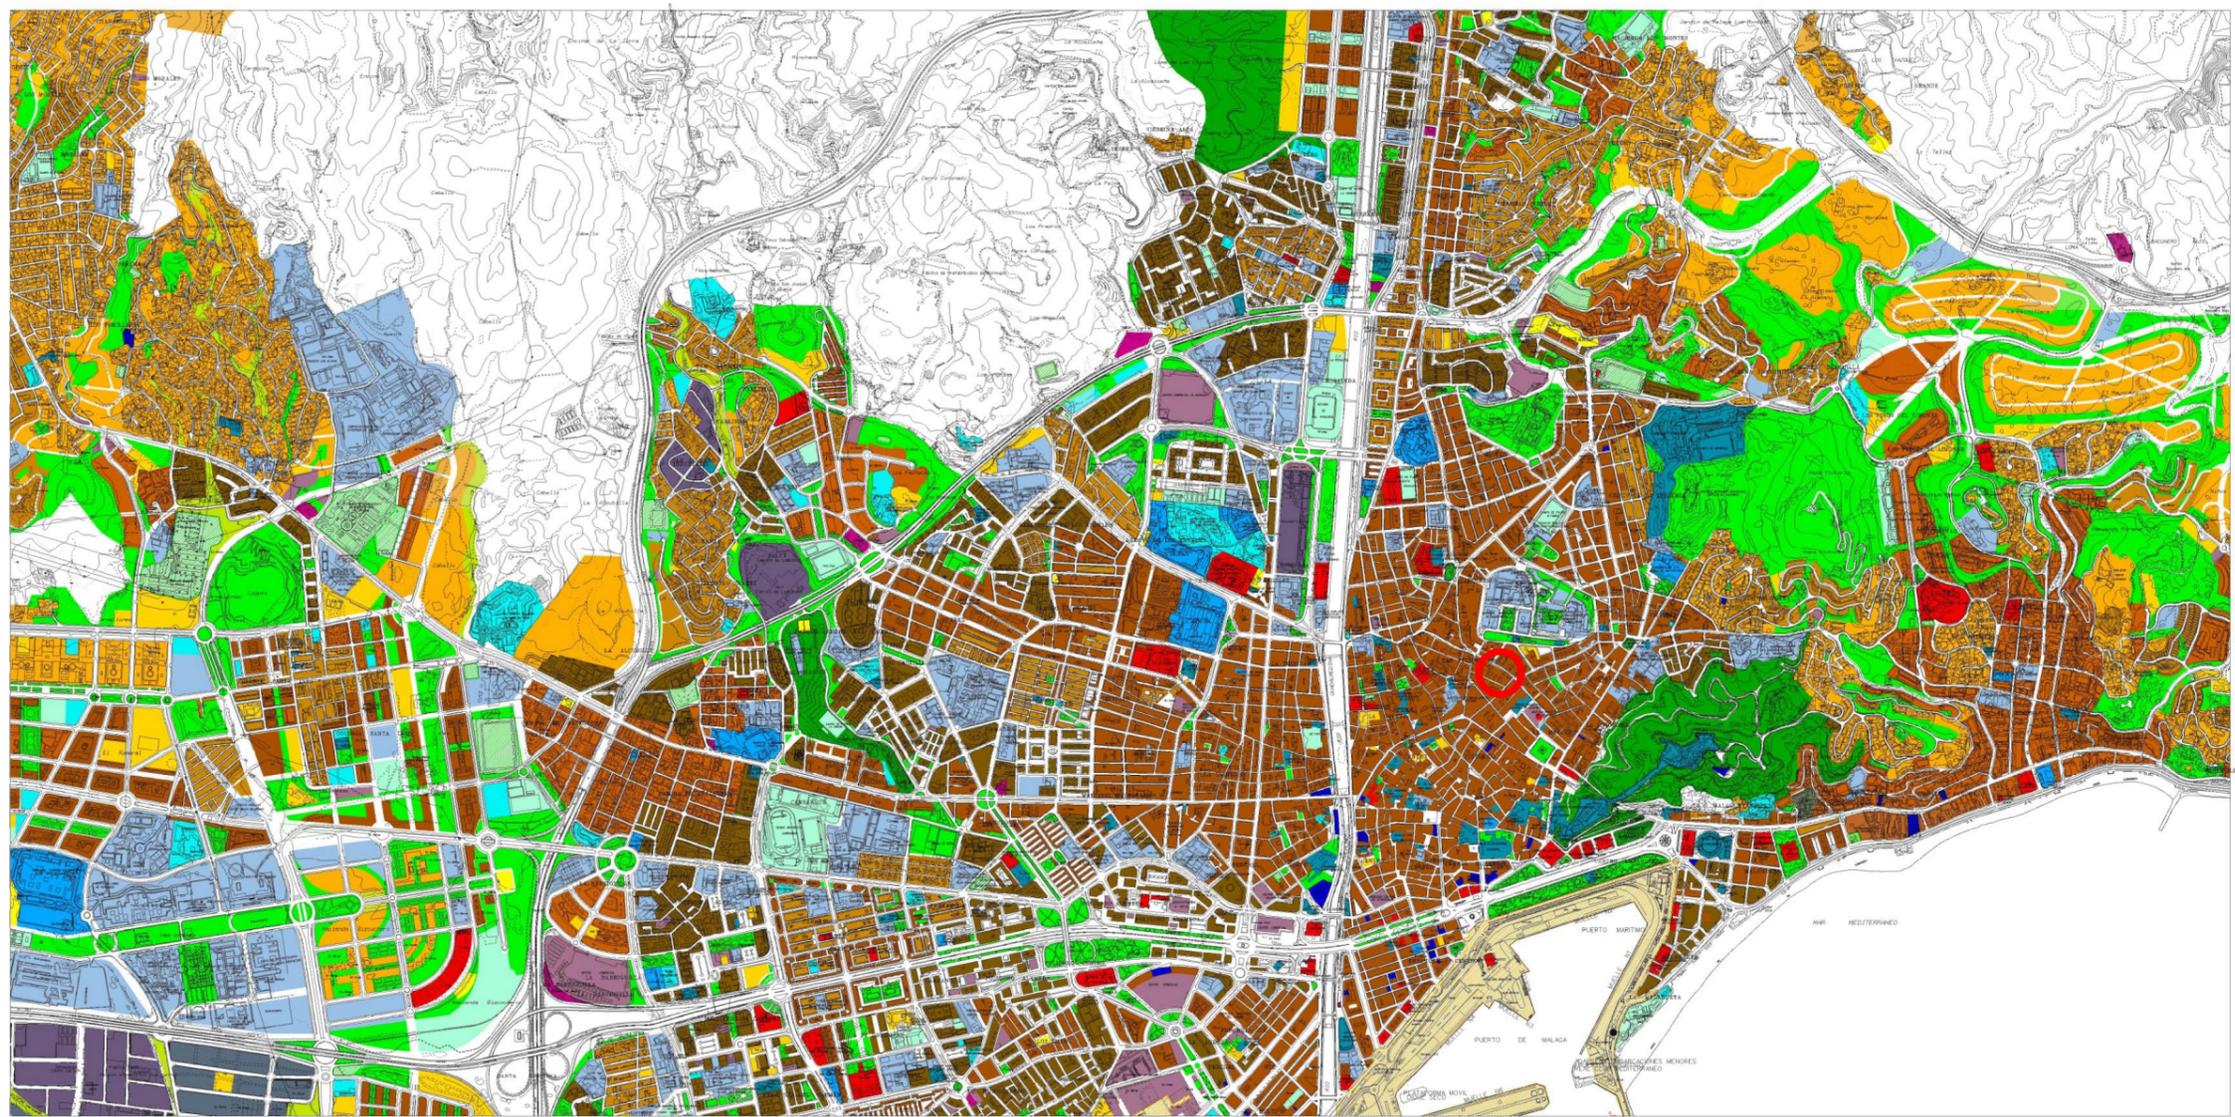

RESIDENCIAL	
Unifamiliar extensivo	[Color]
Unifamiliar intensivo	[Color]
Plurifamiliar extensivo	[Color]
Plurifamiliar centro/ensanche	[Color]
Plurifamiliar intensivo	[Color]
INDUSTRIAL	
Pasado	[Color]
Escaparate-almacén-comercial	[Color]
TERCIARIO	
Comercial / Hostalero	[Color]
Hotelería	[Color]
Estación de Servicio	[Color]
Administrativa y servicios públicos	[Color]

EQUIPAMENTOS	
Educativo	[Color]
Sanitario	[Color]
Cultural-Religioso	[Color]
Social-Asistencial	[Color]
Deportivo	[Color]
Cementerio	[Color]
Previsto o sin uso asignado	[Color]
ESPACIOS LIBRES	
Espacio libre	[Color]
Parque urbano	[Color]
Cauce de arroyo	[Color]

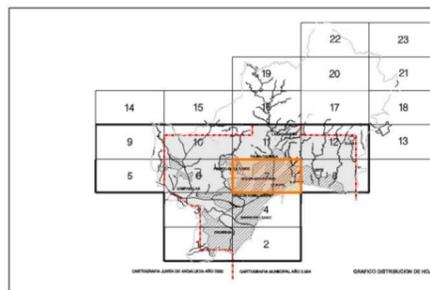

Ayuntamiento de Málaga
 Documento de Aprobación Provisional
PLAN GENERAL DE ORDENACIÓN URBANÍSTICA
 Planos de Información
Medio Urbano
 I.3.2 Usos del suelo y la edificación
 FECHA: JUNIO 2.010
 ESCALA: 1 / 10.000
 HOJA: 7/12
 REDACCIÓN: gerencia municipal de urbanismo, obras e infraestructuras

LISTADO DE REVISIONES:		
Nº	FECHA:	DESCRIPCIÓN:

ESTUDIO DE DETALLE para:
 UNIÓN DE DOS PARCELAS EXISTENTES EN UNA ÚNICA PARCELA, ADAPTANDO EL NUEVO INMUEBLE A LAS EXIGENCIAS DE ORDENACIÓN VIGENTES
 DIRECCIÓN:
 Calle Refino nº 5 y Calle Refino nº 7
 29013 Málaga (Málaga)

PROPIEDAD:
 ARGIS NADLAN

ARQUITECTO:
abm arquitectos.slp
 Alvarez Blanco Morugán Arquitectos S.L.P.
 Sociedad Colegiada 70.293 COAM
 ARQUITECTO A CARGO DEL PROYECTO:
 LUIS ANGEL ALVAREZ ALFARO
 Nº DE COLEGIADO: 15.737
 AGUSTÍN DURÁN 35 28028 MADRID
 CTRA. DE COÍN 44, 29140 MÁLAGA
 T. 914 114 375 / 953 214 360
 info@abmarquitectos.com
 www.abmarquitectos.com


CONSULTORES:

DENOMINACIÓN:
 Plano de situación
 Plano de usos del suelo y edificación PGOU


ESCALA:
 FECHA: NOVIEMBRE 2019

CÓDIGO DE DIBUJO: ED01
 REVISIÓN:

Estudio Detalle

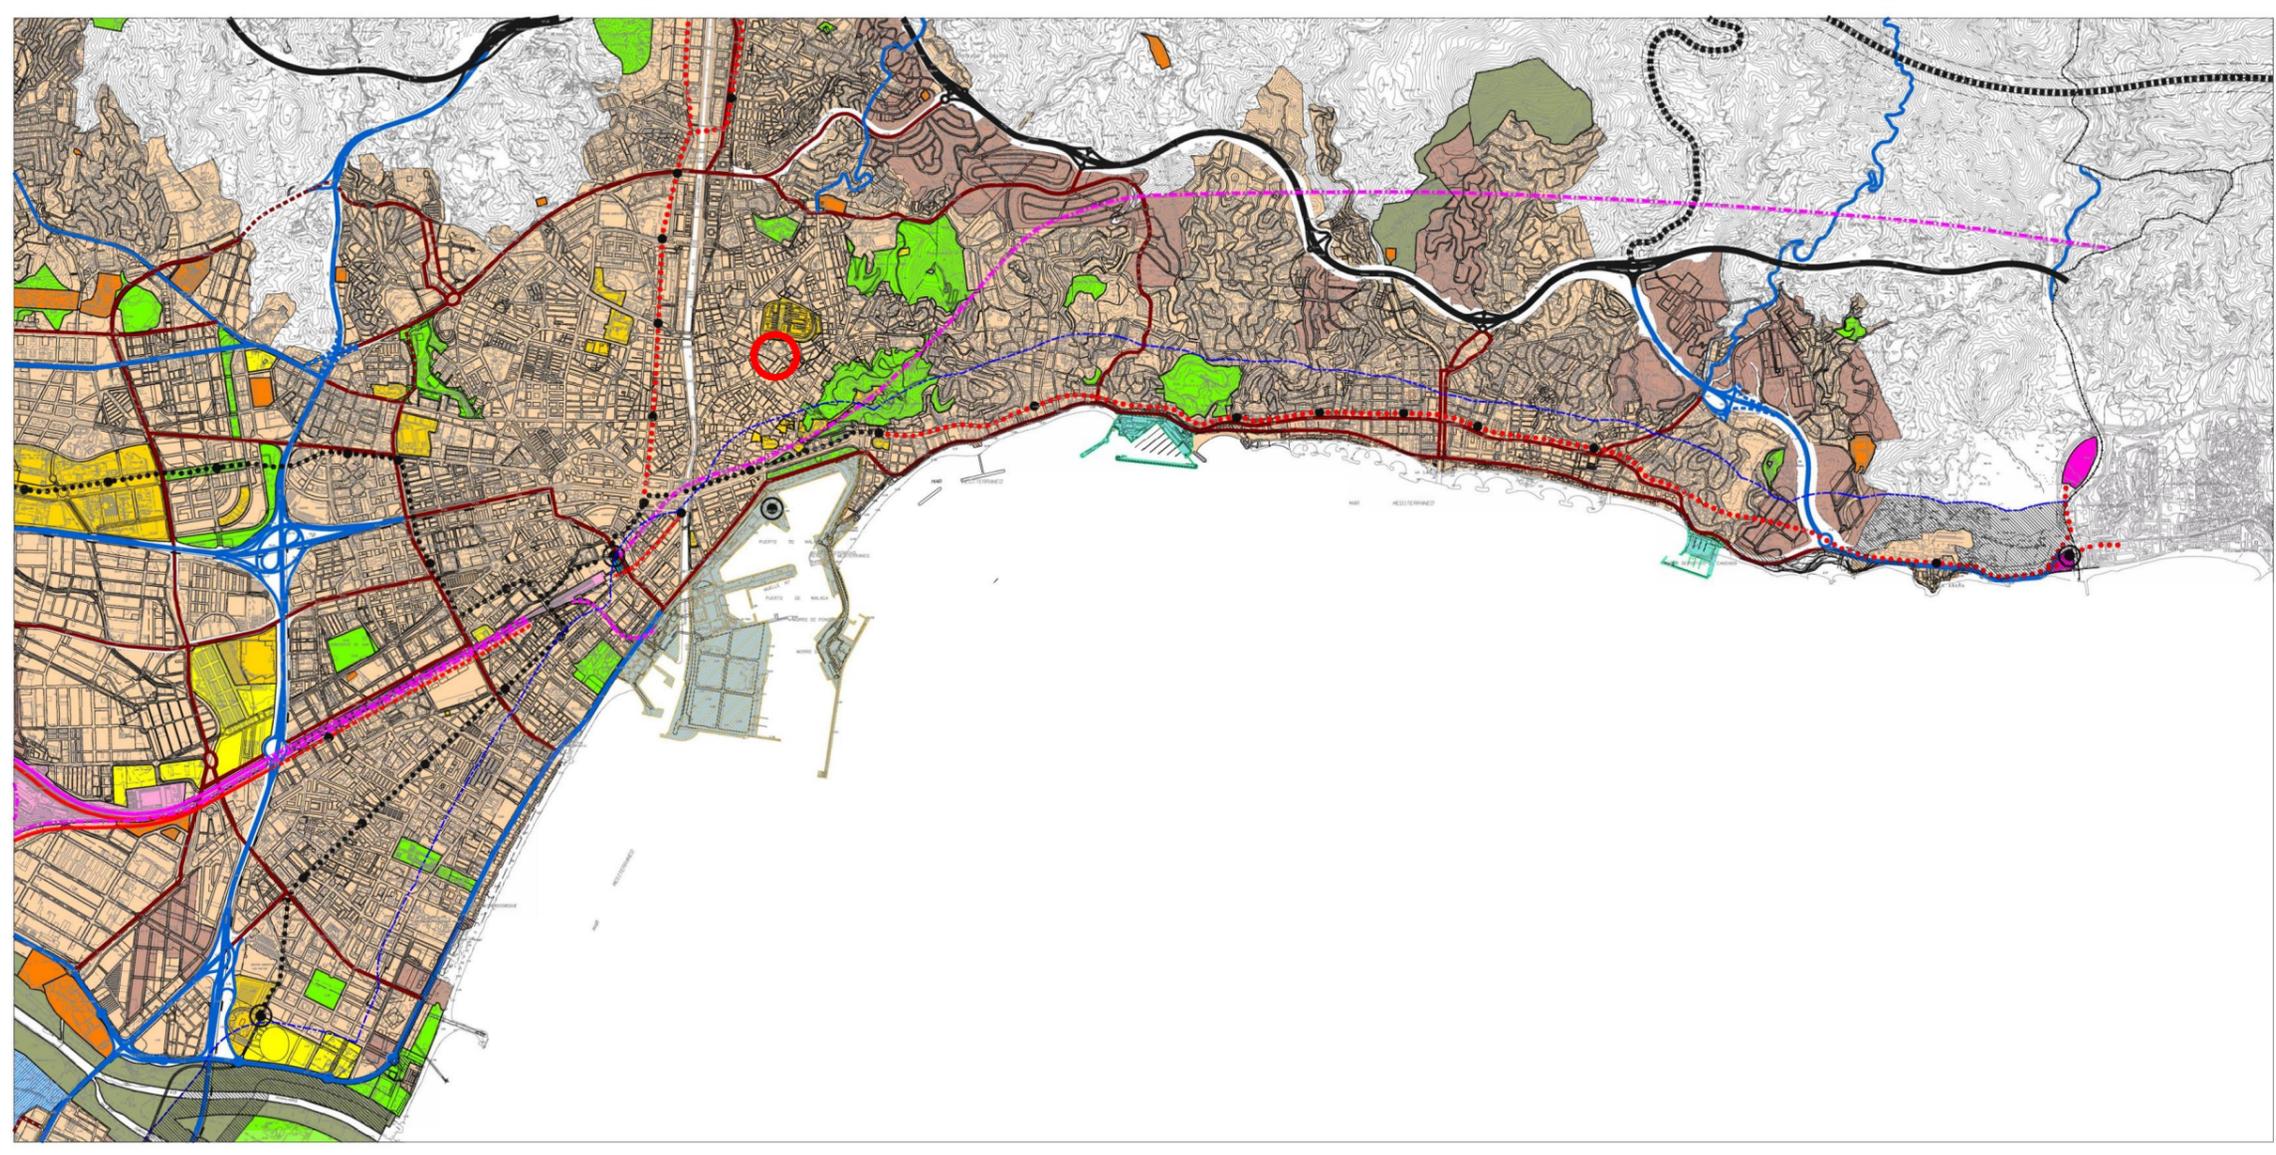

CLASIFICACION DE SUELO		SISTEMAS GENERALES	
SUELO NO URBANIZABLE	[Color]	SISTEMAS GENERALES DE COMUNICACIONES Y TRANSPORTES	
SUELO URBANIZABLE	[Color]	RED FERROVIARIA	
SUELO URBANO	[Color]	RED EXTERIOR EXISTENTE	[Color]
		RED EXTERIOR SOTERRADA	[Color]
		RED EXTERIOR PROPUESTA	[Color]
		RED DE CERCANIAS EXISTENTE	[Color]
		RED DE CERCANIAS SOTERRADA	[Color]
		INFRAESTRUCTURAS DE APOYO	[Color]
		RED DE METRO Y TRANVIA	
		LINEAS EN EJECUCION	[Color]
		LINEAS EN PROYECTO	[Color]
		INFRAESTRUCTURAS DE APOYO	[Color]
		ESTACIONES	[Color]
		RED VIARIA INTERES TERRITORIAL	
		CONEXION EXTERIOR EXISTENTE	[Color]
		CONEXION EXTERIOR EN EJECUCION	[Color]
		RED METROPOLITANA NO VINCULANTE	[Color]
		RED METROPOLITANA EXISTENTE	[Color]
		RED METROPOLITANA PROPUESTA	[Color]
		RED METROPOLITANA DE RANGO LOCAL	[Color]
		RED VIARIA INTERES MUNICIPAL	
		RED VIARIA DE INTERES MUNICIPAL EXISTENTE	[Color]
		AEROPUERTO	[Color]
		PUERTOS	
		PUERTO	[Color]
		INSTALACIONES NAUTICO-DEPORTIVAS	[Color]
		SISTEMAS DE TRANSPORTES DE VIAJEROS Y MERCANCIAS	
		CENTROS DE TRANSPORTE DE MERCANCIAS	[Color]
		ESTACION DE AUTOBUSES	[Color]
		NODOS METROPOLITANOS	[Color]
		PLATAFORMA RESERVADA METROPOLITANA	[Color]
		SISTEMAS GENERALES DE ESPACIOS LIBRES	
		METROPOLITANOS	[Color]
		MUNICIPALES	[Color]
		VIAS DE CARACTER RECREATIVO	[Color]
		CORREDOR LITORAL	[Color]
		SISTEMAS GENERALES DE EQUIPAMIENTOS	
		METROPOLITANOS	[Color]
		MUNICIPALES	[Color]
		SISTEMAS GENERALES DE INFRAESTRUCTURAS	
		MUNICIPALES	[Color]
		MUNICIPALES	[Color]

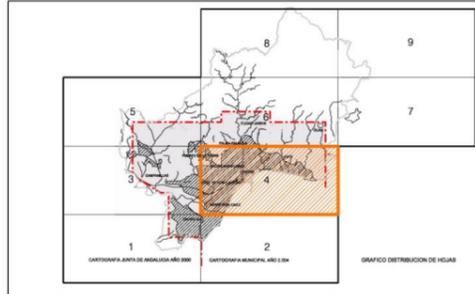

Ayuntamiento de Málaga
 Aprobación Definitiva Documento de Subsanación de Deficiencias Corregido
PLAN GENERAL DE ORDENACIÓN URBANÍSTICA

Planos de Ordenación

PLANO	FECHA	P.1
Ordenación Estructural	JULIO 2.011	
P.1.1 Clasificación del Suelo y Sistemas Generales	ESCALA	4/9
	1 / 20.000	

REDACCIÓN: gerencia municipal de urbanismo, obras e infraestructuras

LISTADO DE REVISIONES:

Nº	FECHA:	DESCRIPCIÓN:

ESTUDIO DE DETALLE para:
 UNIÓN DE DOS PARCELAS EXISTENTES EN UNA ÚNICA PARCELA, ADAPTANDO EL NUEVO INMUEBLE A LAS EXIGENCIAS DE ORDENACIÓN VIGENTES

DIRECCIÓN:
 Calle Refino nº 5 y Calle Refino nº 7
 29013 Málaga (Málaga)

PROPIEDAD:
 ARGIS NADLAN

ARQUITECTO:
abm arquitectos.slp
 Alvarez Blanco Morugán Arquitectos S.L.P.
Inscripción Colegiada 70.293 COAM
 ARQUITECTO A CARGO DEL PROYECTO:
 LUIS ANGEL ALVAREZ ALFARO
Nº DE COLEGIADO: 15.737

AGUSTÍN DURÁN 35 28028 MADRID
 CTRA. DE COÍN 44, 29140 MÁLAGA
 T. 914 114 375 / 952 214 360
 info@abmarquitectos.com
 www.abmarquitectos.com

CONSULTORES:


DENOMINACIÓN:
 Plano de situación
 Plano de Clasificación del Suelo y Sistemas Generales

ESCALA:

FECHA: NOVIEMBRE 2019

CÓDIGO DE DIBUJO: ED02 REVISIÓN:

Estudio Detalle

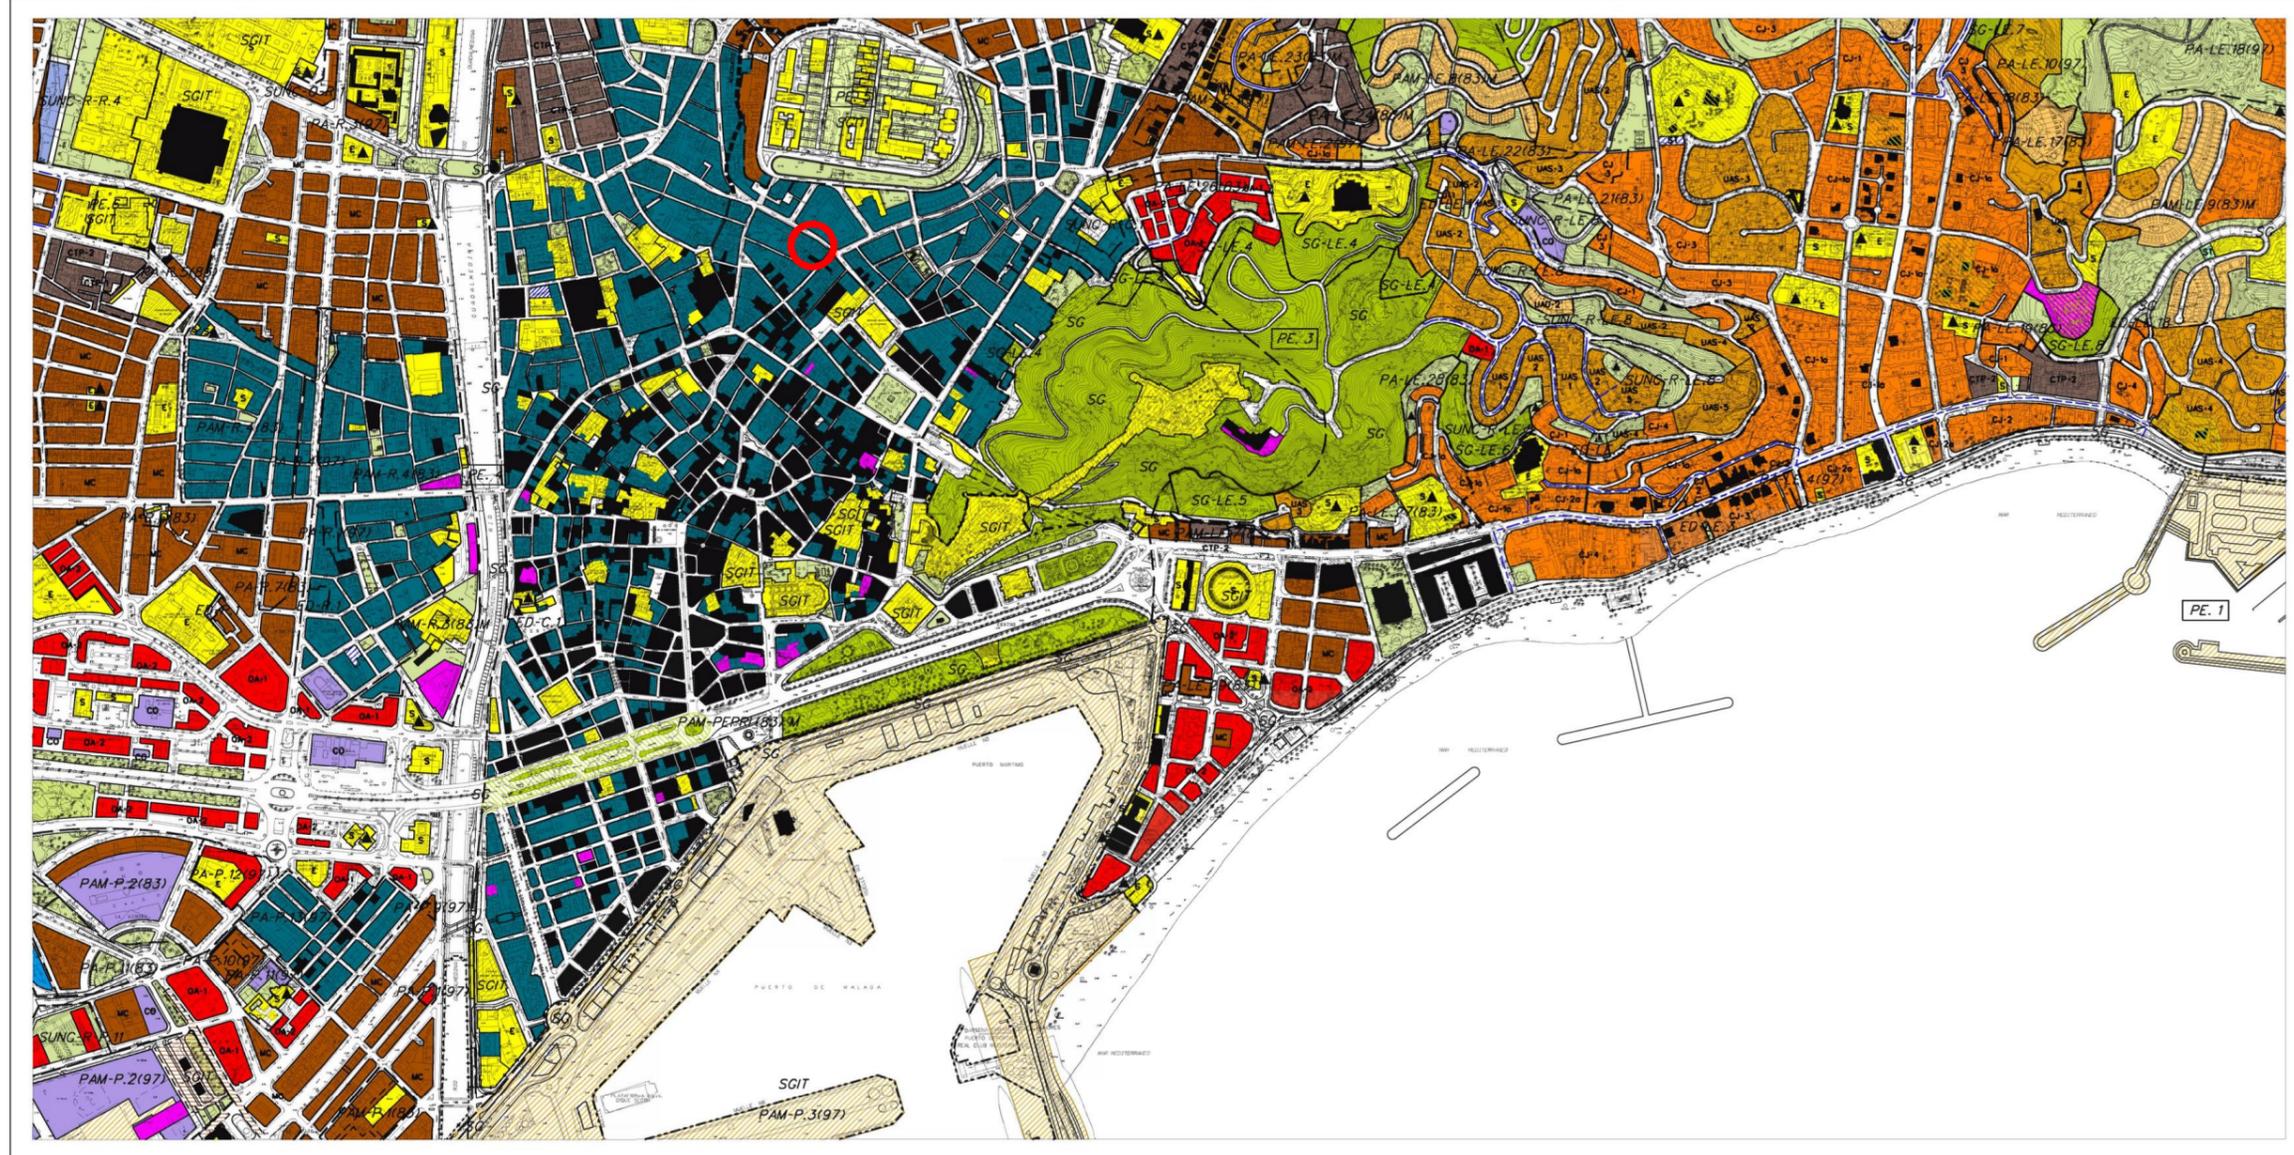

LISTADO DE REVISIONES:		
Nº	FECHA:	DESCRIPCIÓN:

ESTUDIO DE DETALLE para:
 UNIÓN DE DOS PARCELAS EXISTENTES EN UNA ÚNICA PARCELA, ADAPTANDO EL NUEVO INMUEBLE A LAS EXIGENCIAS DE ORDENACIÓN VIGENTES

DIRECCIÓN:
 Calle Refino nº 5 y Calle Refino nº 7
 29013 Málaga (Málaga)

PROPIEDAD:
 ARGIS NADLAN

ARQUITECTO:
abm arquitectos.slp
 Alvarez Blanco Morugán Arquitectos S.L.P.
Residencia Callejuela 70, 293 03AH

ARQUITECTO A CARGO DEL PROYECTO:
 LUIS ANGEL ALVAREZ ALFARO
 Nº DE COLEGIADO: 15.737

AGUSTÍN DURÁN 35 28028 MADRID
 CTRA. DE COÍN 44, 29140 MÁLAGA
 T. 914 114 375 / 953 214 360
 info@abmarquitectos.com
 www.abmarquitectos.com

CONSULTORES:

DENOMINACIÓN:
 Plano de situación
 Plano de Calificación, Usos y Sistemas

ESCALA:
 FECHA: NOVIEMBRE 2019
 CÓDIGO DE DIBUJO: ED03
 REVISIÓN:

Estudio Detalle

ORDENACION ESTRUCTURAL

- USOS GLOBALES**
- USO RESIDENCIAL MEDIA DENSIDAD
 - USO RESIDENCIAL BAJA DENSIDAD
 - USO PRODUCTIVO
 - USO EMPRESARIAL
 - USO LOGISTICO
 - USO COMERCIAL
 - USO HOTELERO
 - USO ESPACIO LIBRE
 - USO EQUIPAMIENTO
- USOS ESPECIALES EN SNU:**
- PLAN ESPECIAL PARA LA DELIMITACION DEL EOL DEL POTAM. DE CARACTER AMBIENTAL Y OTROS USOS EDUCATIVOS Y COMPATIBLES

SISTEMAS GENERALES

- SGIT S. G. DE INTERES TERRITORIAL
- SG M S. G. MUNICIPAL
- SG-PA S. G. ASORBITO AL SUELO URBANIZABLE SECTORIZADO
- SG-PA-1 S. G. ASORBITO AL SUELO URBANIZABLE NO SECTORIZADO
- SG-PA-CAL S. G. ASORBITO AL SUELO NO URBANIZABLE
- SG-CA S. G. DE COMUNICACIONES Y TRANSPORTES RED VIARIA
- SISTEMAS SISTEMA G. METROPOLITANO LINEAS DE METRO
- S. G. EN SUBSUELO
- SOLUCION INDICATIVA EN CASO DE EJECUTARSE ALGUNA ACTUACION DE SETTIMARIA Y APROBARA EL ORGANISMO TITULAR DE LA VIA
- SG-L S. G. DE ESPACIOS LIBRES
- SISTEMA GENERAL DE EQUIPAMIENTO Y SERVICIOS PUBLICOS
- S. G. DE INFRAESTRUCTURAS

DELIMITACION DE ÁMBITOS


- PA-83 PLANEAMIENTO APROBADO PGOU-83
- PAW-83 PLANEAMIENTO APROBADO MODIFICADO PGOU-83
- PA-97 PLANEAMIENTO APROBADO PGOU 97
- PAW-97 PLANEAMIENTO APROBADO MODIFICADO PGOU 97
- PA-1 PLANEAMIENTO APROBADO INICIALMENTE PGOU 97
- SGU-1 SUELO URBANO NO CONSOLIDADO ORDENADO
- SGU-2 SUELO URBANO NO CONSOLIDADO REMITIDO
- SGU SUELO URBANO ORDENADO
- SGU-S SUELO URBANIZABLE SECTORIZADO
- SGU-SU SUELO URBANIZABLE NO SECTORIZADO
- SGU-SNU SUELO NO URBANIZABLE
- AR AREA DE RESERVA

ORDENACION PORMENORIZADA

- CALIFICACIONES**
- CH-CI CIUDAD HISTÓRICA - Centro
 - CH-NO CIUDAD HISTÓRICA - Parcela Norte
 - CH-TI CIUDAD HISTÓRICA - Tránsito Parcela
 - MA MANZANA CERRADA
 - OA ORDENACION ABIERTA
 - CJ CIUDAD JARDIN
 - CTP COLONIA TRADICIONAL POPULAR
 - CTP-1 CTP-1 AFECTADA POR SERVICIUMBRE DE PROTECCION DEL DINT SOMETIDA A LA DISPOSICION TRANSITORIA 4ª DE LA LEY DE COSTAS
 - CTP-2 CTP-2 EN DINT SOMETIDA A LA DISPOSICION TRANSITORIA 4ª DE LA LEY DE COSTAS
 - UAS UNIFAMILIAR AISLADA
 - UAD UNIFAMILIAR ADOSADA
 - HOTELERO
 - PRD-1 PRODUCTIVO 1/2/3
 - PRD-4 PRODUCTIVO 4
 - PRD-5 PRODUCTIVO 5
 - CD COMERCIAL
 - ZONA AFECTADA POR SERVICIUMBRE

DOTACIONES

- ESPACIO LIBRE
 - EQUIPAMIENTO EDUCATIVO
 - SERVICIO DE INTERES PUBLICO Y SOCIAL
 - ESPACIO LIBRE O EQUIPAMIENTO PRIVADO
 - SUPERFICIE LIBRE DE EDIFICACION
 - SISTEMA LOCAL TECNICO
 - VIAJO LOCAL
- DETERMINACIONES COMPLEMENTARIAS**
- PROTECCION INTEGRAL
 - PROTECCION ARQUITECTONICA
 - PROTECCION ARBOREA
 - JARDIN CATALOGADO
 - TRAZADO ADIEUCTO DE SAN TELMO
 - DELIMITACION DE CALIFICACIONES
 - LINEA LIMITE EDIFICACION
 - DESLINDE MARITIMO TERRESTRE VIGENTE
 - DESLINDE MARITIMO TERRESTRE PROPUESTO
 - DESLINDE MARITIMO TERRESTRE VIGENTE Y PROPUESTO CONCIDENTE
 - LINEA DE RIBERA PROPUESTA CONCIDENTE CON DESLINDE MARITIMO TERRESTRE VIGENTE
 - LINEA DE RIBERA PROPUESTA

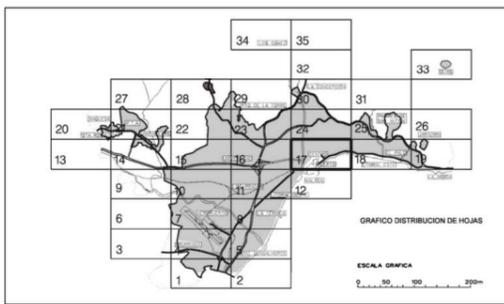

Ayuntamiento de Málaga
 Aprobación Definitiva Documento de Subsanción de Deficiencias


PLAN GENERAL DE ORDENACIÓN URBANÍSTICA

Planos de Ordenación

Ordenación General
 P.2.1 Calificación, Usos y Sistemas

FECHA: MARZO 2011
 ESCALA: 1 / 5.000
 HOJA: 17/35

REDACCIÓN: gerencia municipal de urbanismo, obras e infraestructuras

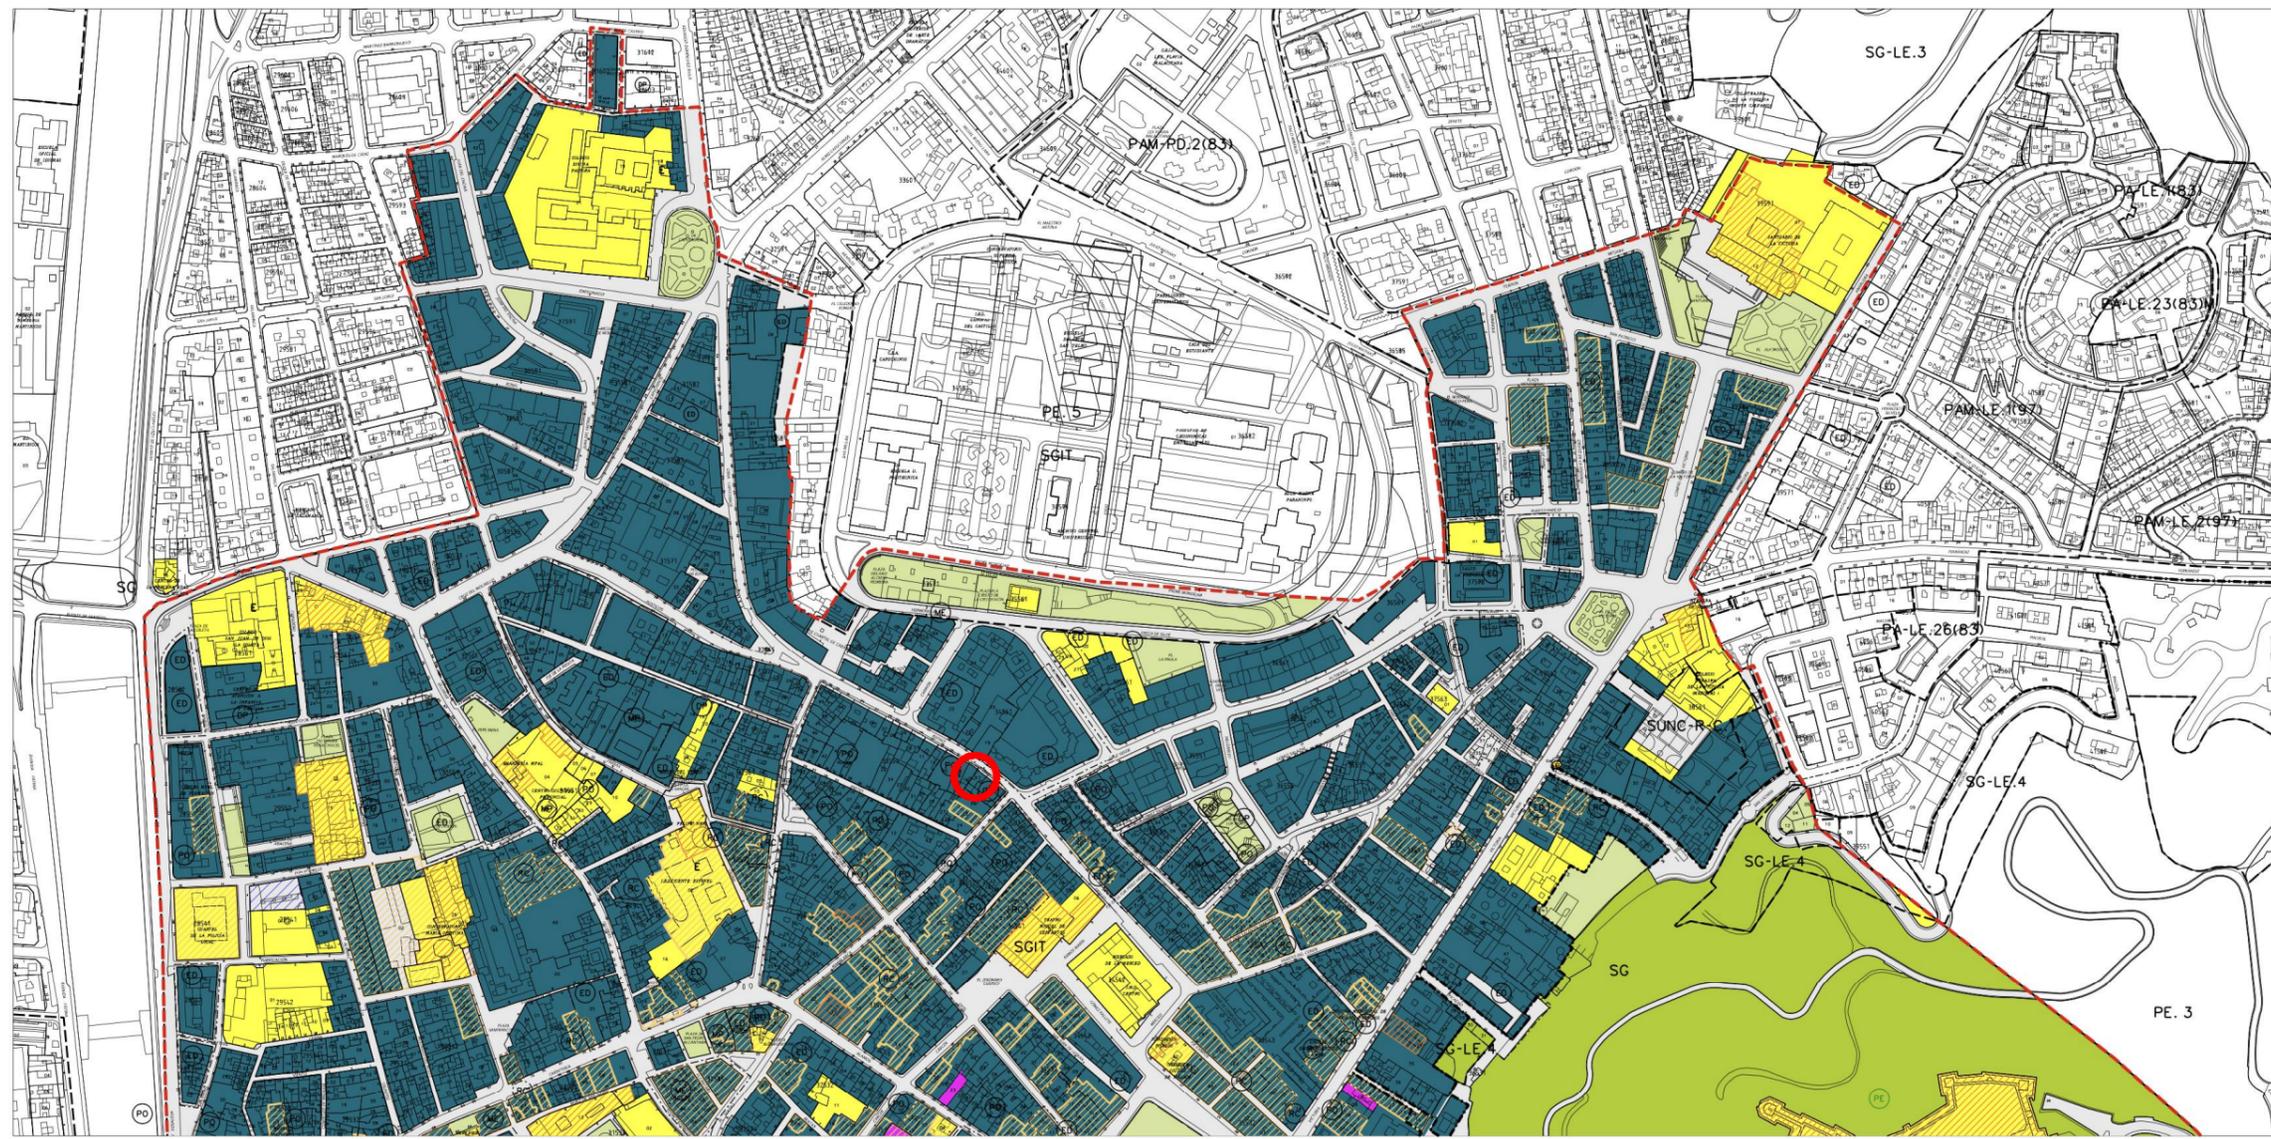

LISTADO DE REVISIONES:		
Nº	FECHA:	DESCRIPCIÓN:

ESTUDIO DE DETALLE para:
 UNIÓN DE DOS PARCELAS EXISTENTES EN UNA ÚNICA PARCELA, ADAPTANDO EL NUEVO INMUEBLE A LAS EXIGENCIAS DE ORDENACIÓN VIGENTES

DIRECCIÓN:
 Calle Refino nº 5 y Calle Refino nº 7
 29013 Málaga (Málaga)

PROPIEDAD:
 ARGIS NADLAN

ARQUITECTO:
abm arquitectos.slp
 Alvarez Blanco Morugán Arquitectos S.L.P.
Inscripción Colegiada 70.293 COAM

ARQUITECTO A CARGO DEL PROYECTO:
 LUIS ANGEL ALVAREZ ALFARO
 Nº DE COLEGIADO: 15.737

AGUSTÍN DURÁN 35 28028 MADRID
 CTRA. DE COÍN 44, 29140 MÁLAGA
 T. 914 114 375 / 953 214 360
 info@abmarquitectos.com
 www.abmarquitectos.com

CONSULTORES:

DENOMINACIÓN:
 Plano de situación
 Plano de Calificación PEPR Centro

ESCALA:

FECHA: NOVIEMBRE 2019

CÓDIGO DE DIBUJO: ED04 REVISIÓN:

Estudio Detalle

- Expedientes de Planeamiento Desarrollados**
- (M) Modificación de Elementos
 - (MD) Modificación del Planeamiento de Desarrollo
 - (E) Estudio de Detalle
 - (M) Modificación Catálogo Edificios Protegidos
 - (D) Delimitación Poligonal
 - (PO) Propuesta de Ordenación
 - (C) Convenio Urbanístico

- ORDENACIÓN PORMENORIZADA**
- CALIFICACIONES**
- CIUDAD HISTÓRICA - Centro
 - DELIMITACIÓN DEL ÁMBITO PAM-PEPR CENTRO
- DOTACIONES**
- ESPACIO LIBRE
 - EQUIPAMIENTO
 - EDUCATIVO
 - SERVICIO DE INTERÉS PÚBLICO Y SOCIAL
 - DEPORTIVO
 - HOTELERO
- DETERMINACIONES COMPLEMENTARIAS**
- PROTECCIÓN INTEGRAL
 - PROTECCIÓN ARQUITECTÓNICA
 - JARDÍN CATALOGADO



Ayuntamiento de Málaga

Aprobación Definitiva Documento de Subsanción de Deficiencias

PLAN GENERAL DE ORDENACIÓN URBANÍSTICA



Planos de Ordenación

PLANO	FECHA	P.2
Ordenación General	MARZO 2011	
P.2.2 Calificación PEPR Centro	ESCALA	HOJA
	1 / 2.000	3/3

REDACCIÓN: gerencia municipal de urbanismo, obras e infraestructuras



ESTADO ACTUAL					
	Catastro	Superficie	Edificabilidad	Ocupación	Tipología
Parcela 16	3355116UF7635N0002HQW	95 m ²	380 m ²	100%	Residencial plurifamiliar Centro Histórico
	3355116UF7635N0003JE				
	3355116UF7635N0004KR				
Parcela 17	3355117UF7635N0001QQ	87 m ²	348 m ²	100%	Residencial plurifamiliar Centro Histórico
Parcela mínima	No aplica				

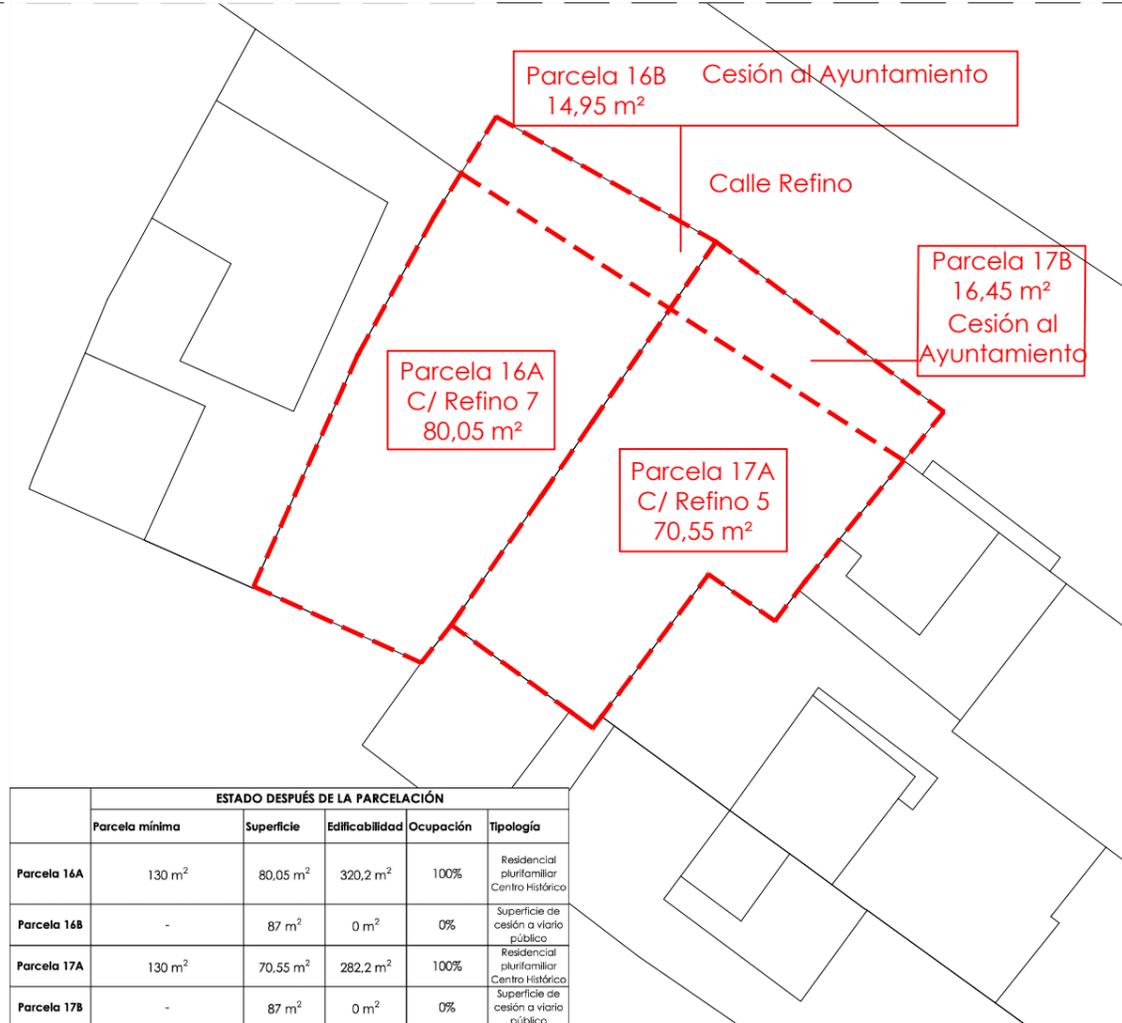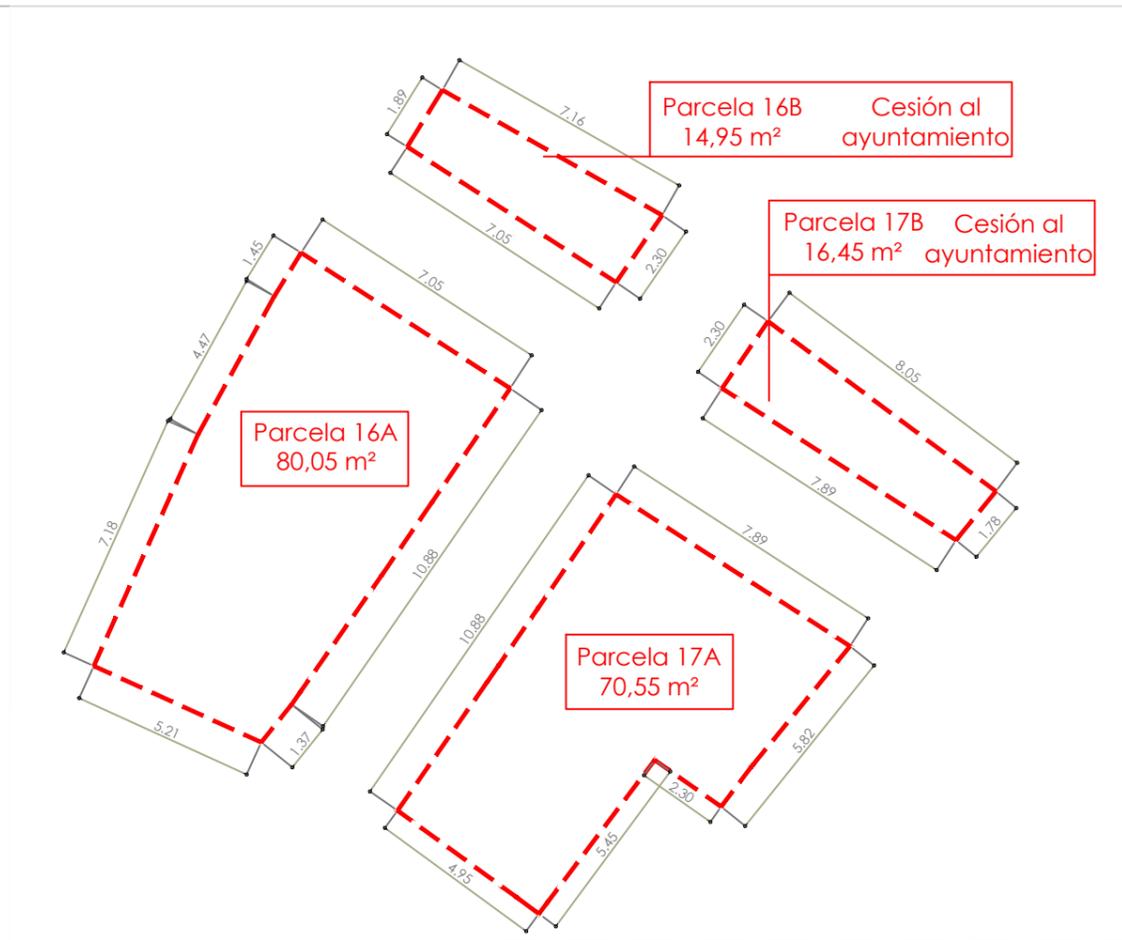

ESTADO DESPUÉS DE LA PARCELACIÓN					
	Parcela mínima	Superficie	Edificabilidad	Ocupación	Tipología
Parcela 16A	130 m ²	80,05 m ²	320,2 m ²	100%	Residencial plurifamiliar Centro Histórico
Parcela 16B	-	87 m ²	0 m ²	0%	Superficie de cesión a viario público
Parcela 17A	130 m ²	70,55 m ²	282,2 m ²	100%	Residencial plurifamiliar Centro Histórico
Parcela 17B	-	87 m ²	0 m ²	0%	Superficie de cesión a viario público

LISTADO DE REVISIONES:		
Nº	FECHA:	DESCRIPCIÓN:

ESTUDIO DE DETALLE para:
 UNIÓN DE DOS PARCELAS EXISTENTES EN UNA ÚNICA PARCELA, ADAPTANDO EL NUEVO INMUEBLE A LAS EXIGENCIAS DE ORDENACIÓN VIGENTES

DIRECCIÓN:
 Calle Refino nº 5 y Calle Refino nº 7
 29013 Málaga (Málaga)

PROPIEDAD:
 ARGIS NADLAN

ARQUITECTO:
abm arquitectos.slp
 Álvarez Blanco Morugán Arquitectos S.L.P.
Incorporada al Registro de Colegiados nº 70.293 CDAM

ARQUITECTO A CARGO DEL PROYECTO:
 LUIS ANGEL ALVAREZ ALFARO
 Nº DE COLEGIADO: 15.737

 AGUSTÍN DURÁN 35 28028 MADRID
 CTRA. DE COÍN 44, 29140 MÁLAGA
 T. 914 114 375 / 953 214 360
 info@abmarquitectos.com
 www.abmarquitectos.com

CONSULTORES:

DENOMINACIÓN:
 Justificación de cumplimiento de ordenanzas Estado actual

ESCALA: 1/200

FECHA: NOVIEMBRE 2019

CÓDIGO DE DIBUJO: ED05 REVISIÓN:

Estudio Detalle



Parcela 18A
C/ Refino 5 y 7
150,60 m²

Calle Refino

LISTADO DE REVISIONES:		
Nº	FECHA:	DESCRIPCIÓN:

ESTUDIO DE DETALLE para:
UNIÓN DE DOS PARCELAS EXISTENTES EN UNA ÚNICA PARCELA, ADAPTANDO EL NUEVO INMUEBLE A LAS EXIGENCIAS DE ORDENACIÓN VIGENTES
DIRECCIÓN:
Calle Refino nº 5 y Calle Refino nº 7
29013 Málaga (Málaga)

PROPIEDAD:
ARGIS NADLAN

ARQUITECTO:
abm arquitectos.slp
Alvarez Blanco Morugán Arquitectos S.L.P.
Inscripción Colegiada 70.293 COAM
ARQUITECTO A CARGO DEL PROYECTO:
LUIS ANGEL ALVAREZ ALFARO
Nº DE COLEGIADO: 15.737

AGUSTÍN DURÁN 35 28028 MADRID
CTRA. DE COÍN 44, 29140 MÁLAGA
T. 914 114 375 / 951 214 360
info@abmarquitectos.com
www.abmarquitectos.com

CONSULTORES:

DENOMINACIÓN:
Propuesta de NUEVA PARCELACIÓN

ESCALA: 1/150

FECHA: NOVIEMBRE 2019

CÓDIGO DE DIBUJO: ED06 REVISIÓN:

Estudio Detalle

	ESTUDIO DE DETALLE				
	Parcela mínima	Superficie	Edificabilidad	Ocupación	Tipología
Parcela 18A	130 m ²	150,60 m ²	602,40 m ²	100%	Residencial plurifamiliar Centro Histórico



PLANTA BAJA



PLANTA TIPO

Plantas de la nueva propuesta



Sección tipo por núcleo de comunicación vertical



C/ Refino nº 3

Nuevo inmueble propuesto

C/ Refino nº 9

Alzado de la propuesta en relación con los inmuebles colindantes

LISTADO DE REVISIONES:		
Nº	FECHA:	DESCRIPCIÓN:

ESTUDIO DE DETALLE para:
UNIÓN DE DOS PARCELAS EXISTENTES EN UNA ÚNICA PARCELA, ADAPTANDO EL NUEVO INMUEBLE A LAS EXIGENCIAS DE ORDENACIÓN VIGENTES
DIRECCIÓN:
Calle Refino nº 5 y Calle Refino nº 7
29013 Málaga (Málaga)

PROPIEDAD:
ARGIS NADLAN

ARQUITECTO:
abm arquitectos.slp
Alvarez Blanco Morugán Arquitectos S.L.P.
Incorporada al Registro de Colegiados nº 70.293 CDAM
ARQUITECTO A CARGO DEL PROYECTO:
LUIS ANGEL ALVAREZ ALFARO
Nº DE COLEGIADO: 15.737

AGUSTÍN DURÁN 35 28028 MADRID
CTRA. DE COÍN 44, 29140 MÁLAGA
T. 914 114 375 / 951 214 360
info@abmarquitectos.com
www.abmarquitectos.com

CONSULTORES:

DENOMINACIÓN:
Propuesta del futuro inmueble de la nueva parcela

ESCALA: 1/150

FECHA: NOVIEMBRE 2019

CÓDIGO DE DIBUJO: ED07 REVISIÓN:

Estudio Detalle