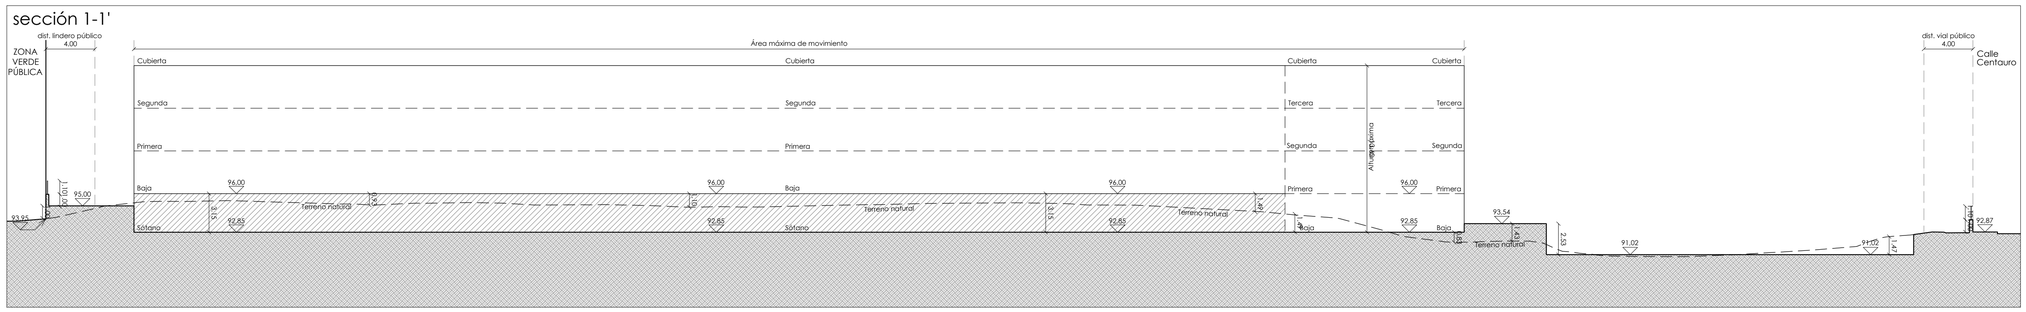

RESUMEN EJECUTIVO:
El objeto de este estudio de detalle es establecer, dentro de la ordenanza CJ-2 establecida en el Plan Parcial de Ordenación, una ordenación de volúmenes en la parcela de cuatro plantas sobre rasante, PB+3, adaptando la planta baja a la topografía de la parcela, de acuerdo con el artículo 12.2.27.1. del vigente Plan General.

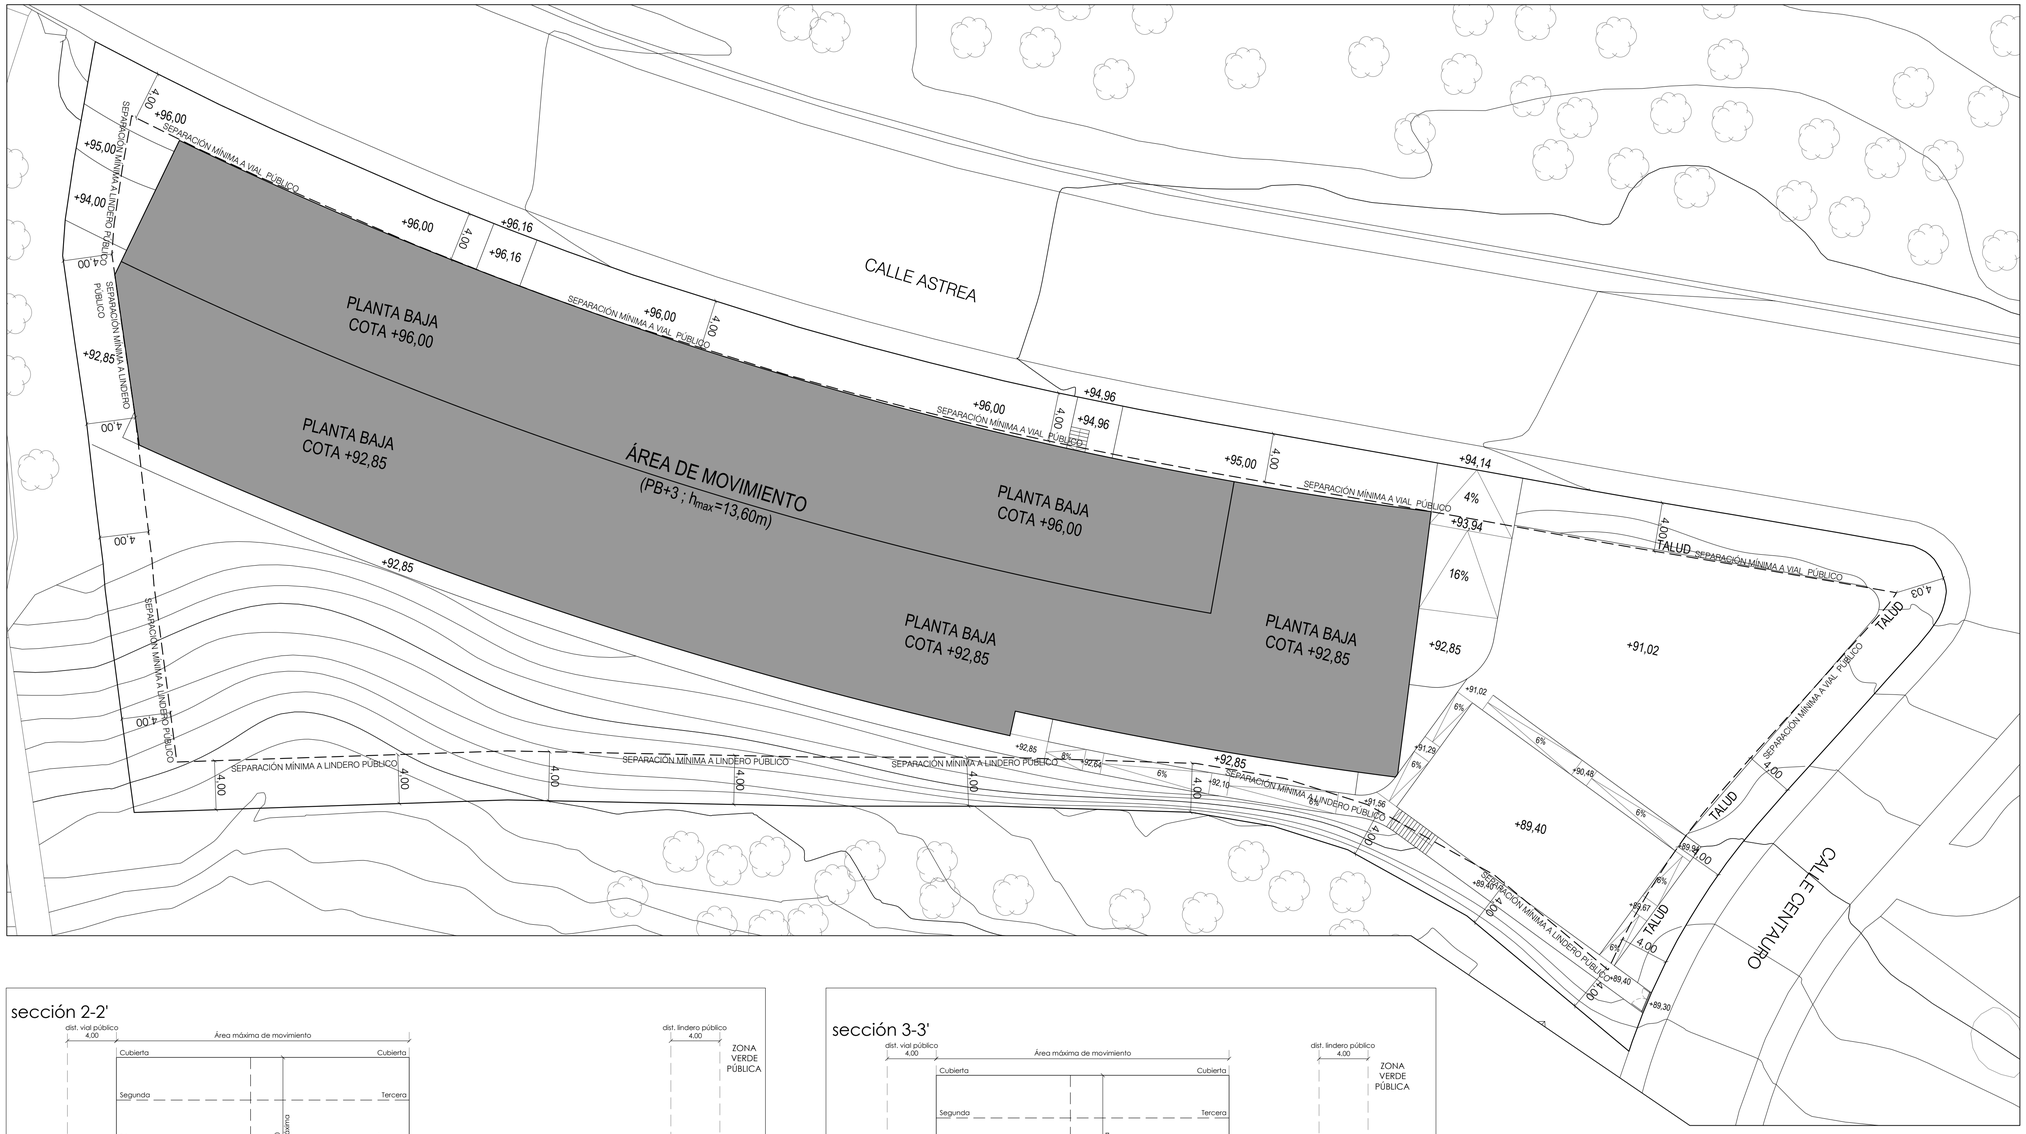

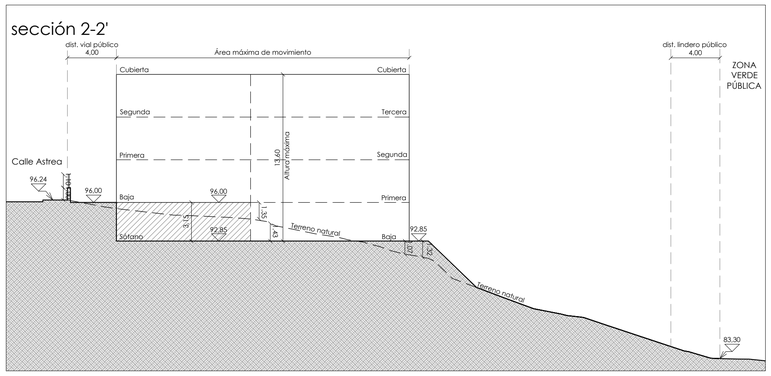

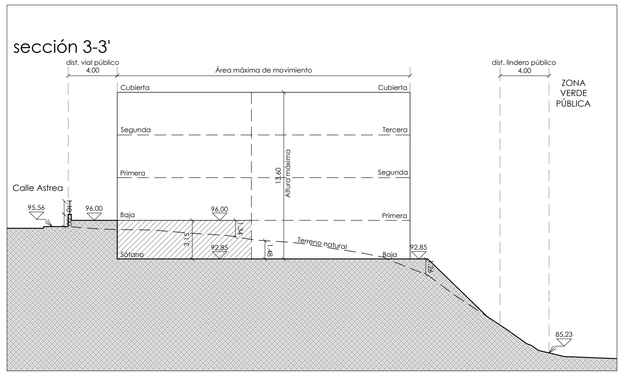

ESTUDIO DE DETALLE ORDENACIÓN DE VOLÚMENES EN PARCELA 17 SUP-PT.2 " EL CAÑAVERAL" PUERTO DE LA TORRE, MÁLAGA		EXP: PR_17_019 FECHA: ABRIL 2019 ESCALA: A3 - 1:500 / A1 - 1:250
PROMOTOR SETBALL TENIS S.L. CIF: B-29791068	RESUMEN EJECUTIVO	PLANO NUMERO: único SUSTITUYE A: --
ARQUITECTOS JUAN MARÍA BLÁZQUEZ MARTÍN PABLO JOSÉ ATIENZA JIMÉNEZ	EZAR ZERO ENERGY ARCHITECTURE	www.ezar.es