


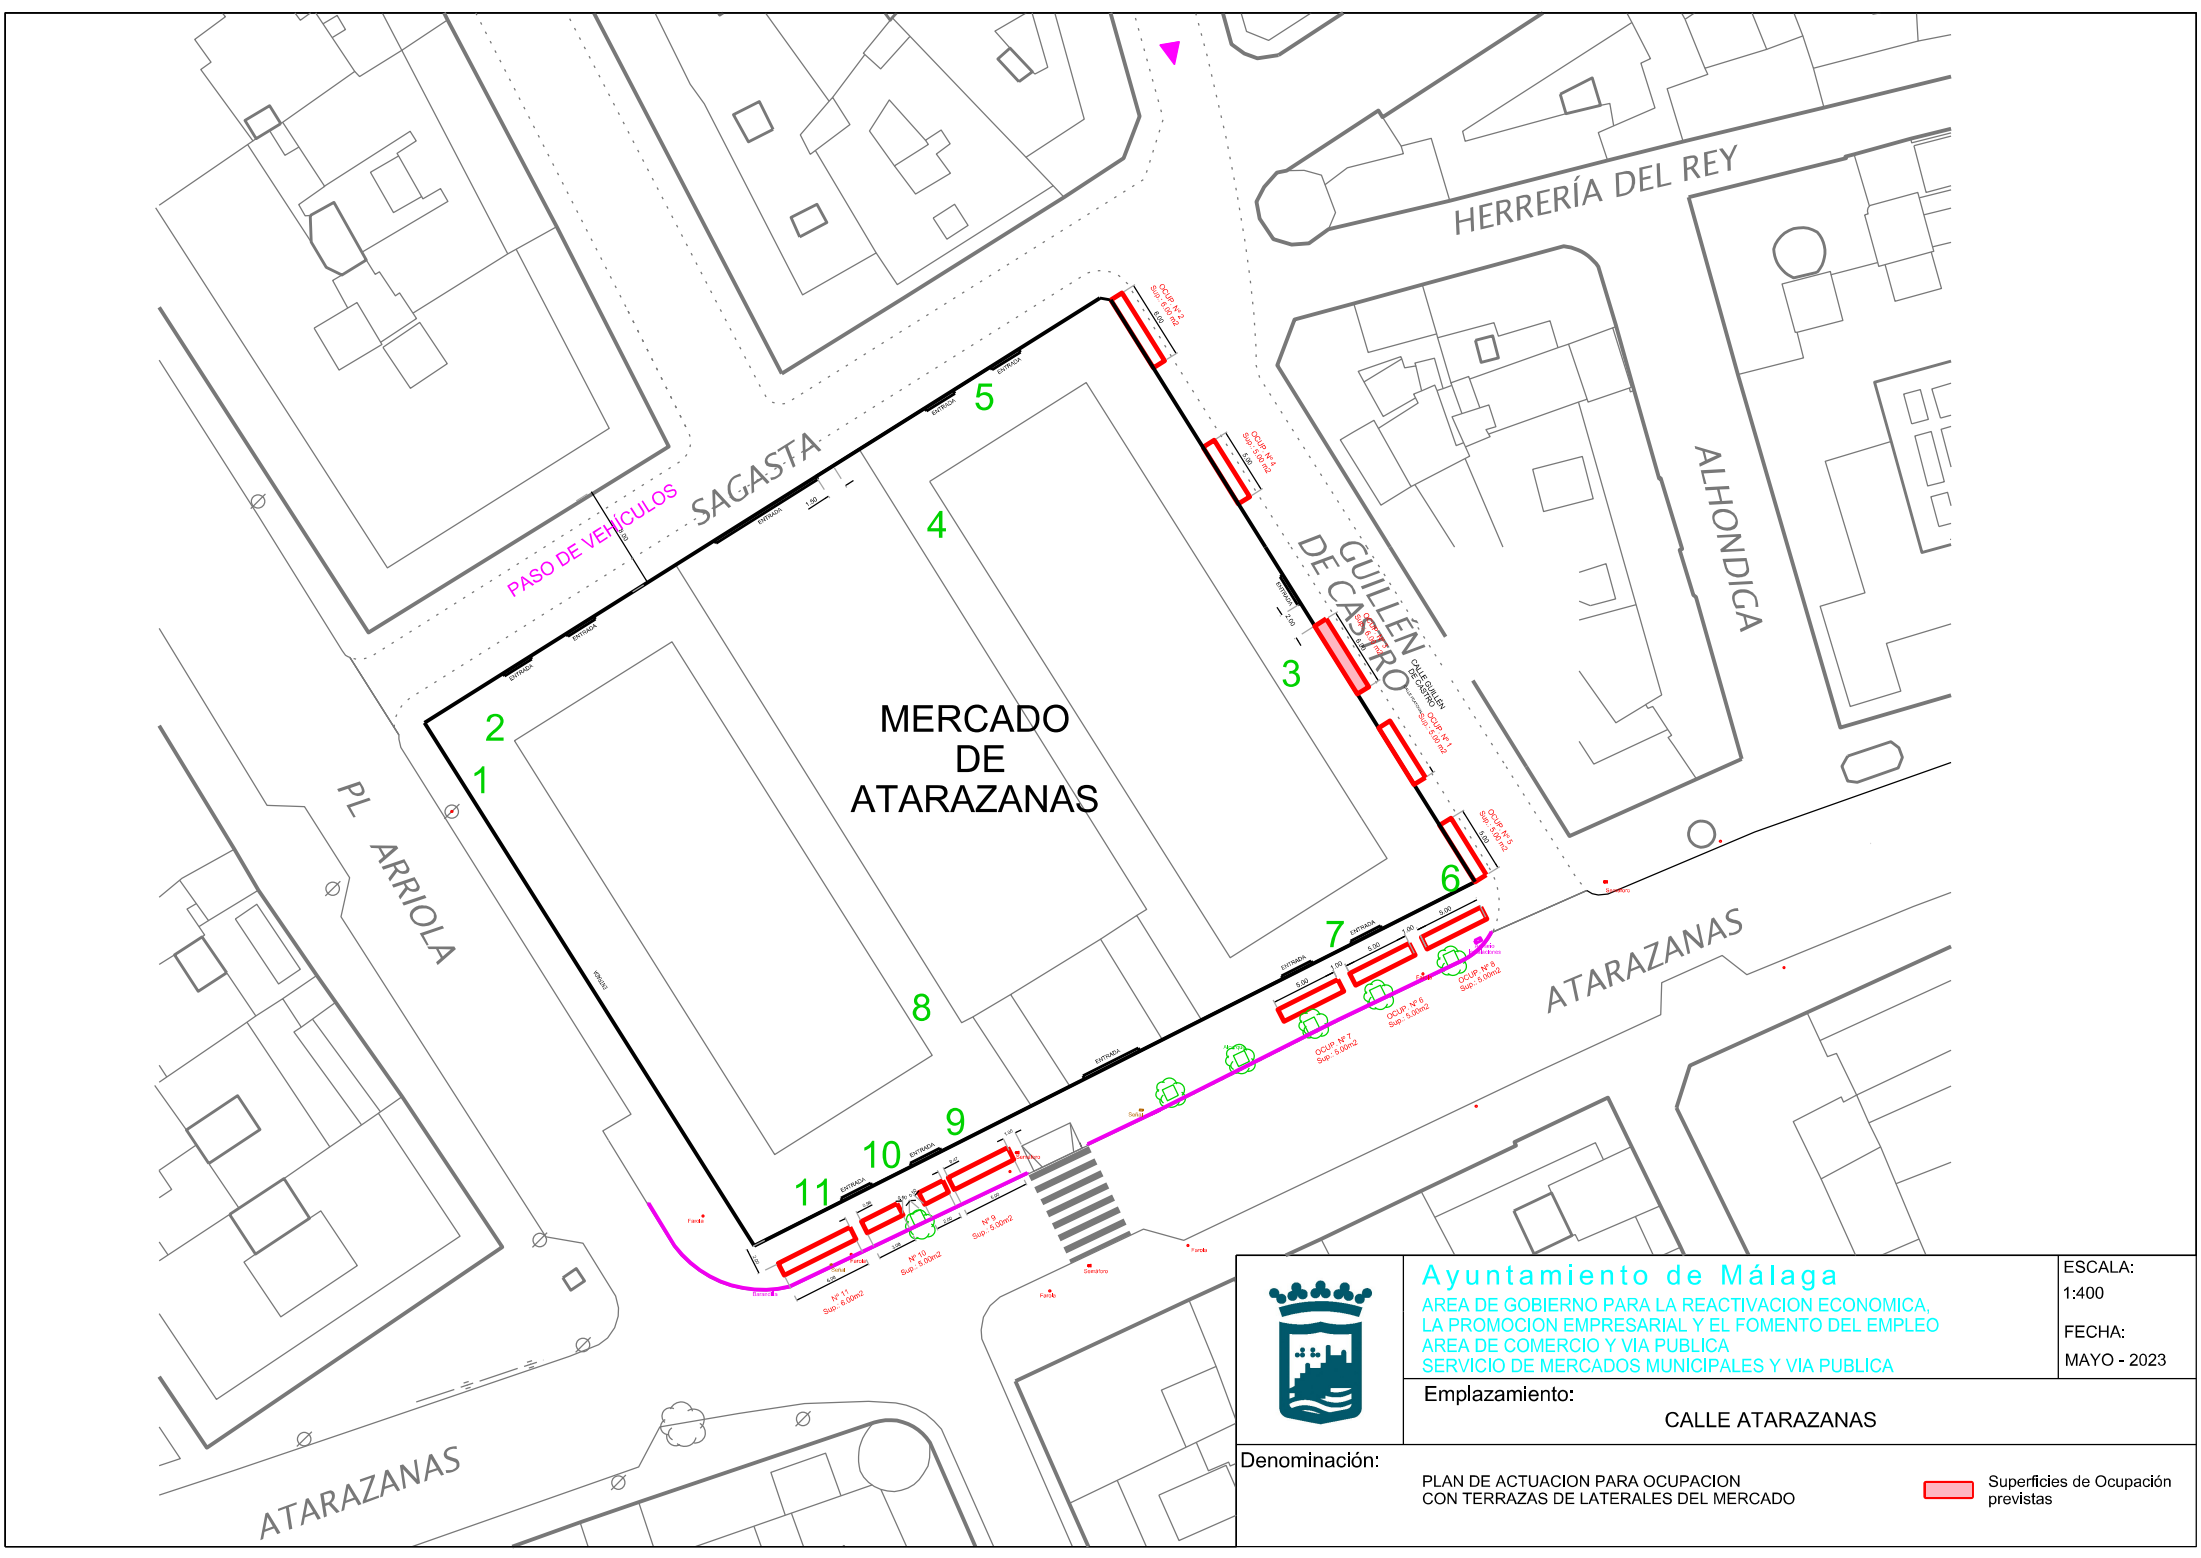

Ayuntamiento de Málaga
AREA DE GOBIERNO PARA LA REACTIVACION ECONOMICA,
LA PROMOCION EMPRESARIAL Y EL FOMENTO DEL EMPLEO
AREA DE COMERCIO Y VIA PUBLICA
SERVICIO DE MERCADOS MUNICIPALES Y VIA PUBLICA

ESCALA:
1:400
FECHA:
MAYO - 2023

Emplazamiento: CALLE ATARAZANAS

Denominación: PLAN DE ACTUACION PARA OCUPACION
CON TERRAZAS DE LATERALES DEL MERCADO

 Superficies de Ocupación
previstas