


USOS GENERALES

- 1 - URBANOS
 - RESIDENCIALES
 - ACTIVIDADES ECONOMICAS
 - ACTIVIDADES SINGULARES
 - PREVISTOS EN PGOU/97 NO TRAMITADOS
- 2 - NO URBANOS
 - AGRICOLAS CULTIVOS DE REGADIO
 - AGRICOLAS CULTIVOS DE SECANO
 - FORESTALES

ESTRUCTURA GENERAL Y ORGANICA

- 1 - COMUNICACIONES TERRESTRES
 - VIAVIAS
 - VIA PRINCIPAL
 - VIA SECUNDARIA
 - FERROVIARIAS
 - TRAZADO DE FERROCARRIL EXISTENTE
- 2 - SISTEMAS GENERALES
 - EQUIPAMIENTOS (EDUCATIVO, DEPORTIVO, SANITARIO, ETC)
 - ESPACIOS LIBRES (PARQUES Y JARDINES)
 - COMUNICACIONES
 - TECNICOS

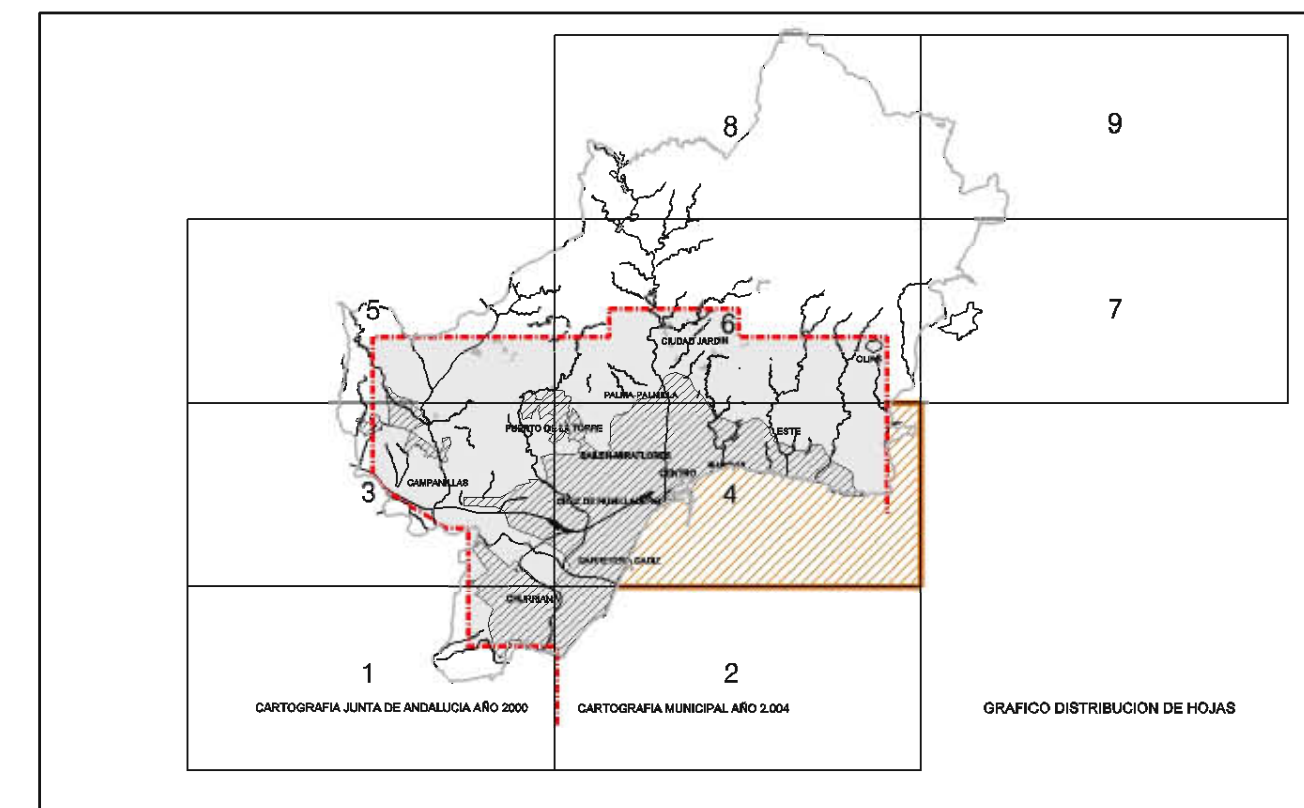

Ayuntamiento de Málaga

Documento de Aprobación Provisional

PLAN GENERAL DE ORDENACIÓN URBANÍSTICA

Planos de Información

PLANO Estructura General	FECHA JUNIO 2010	1.2
1.2.1 Usos generales y estructura del territorio del término municipal	ESCALA 1 / 20.000	HOJA 4/9

REDACCIÓN

gerencia municipal de urbanismo, obras e infraestructuras