


**USOS GENERALES**

- 1 - URBANOS
  - RESIDENCIALES
  - ACTIVIDADES ECONOMICAS
  - ACTIVIDADES SINGULARES
  - PREVISTOS EN PGOU/97 NO TRAMITADOS
- 2 - NO URBANOS
  - AGRICOLAS CULTIVOS DE REGADIO
  - AGRICOLAS CULTIVOS DE SECANO
  - FORESTALES

**ESTRUCTURA GENERAL Y ORGANICA**

- 1 - COMUNICACIONES TERRESTRES
  - VIARIAS
    - VIA PRINCIPAL
    - VIA SECUNDARIA
  - FERROVIARIAS
    - TRAZADO DE FERROCARRIL EXISTENTE
- 2 - SISTEMAS GENERALES
  - EQUIPAMIENTOS (EDUCATIVO, DEPORTIVO, SANITARIO, ETC)
  - ESPACIOS LIBRES (PARQUES Y JARDINES)
  - COMUNICACIONES
  - TECNICOS

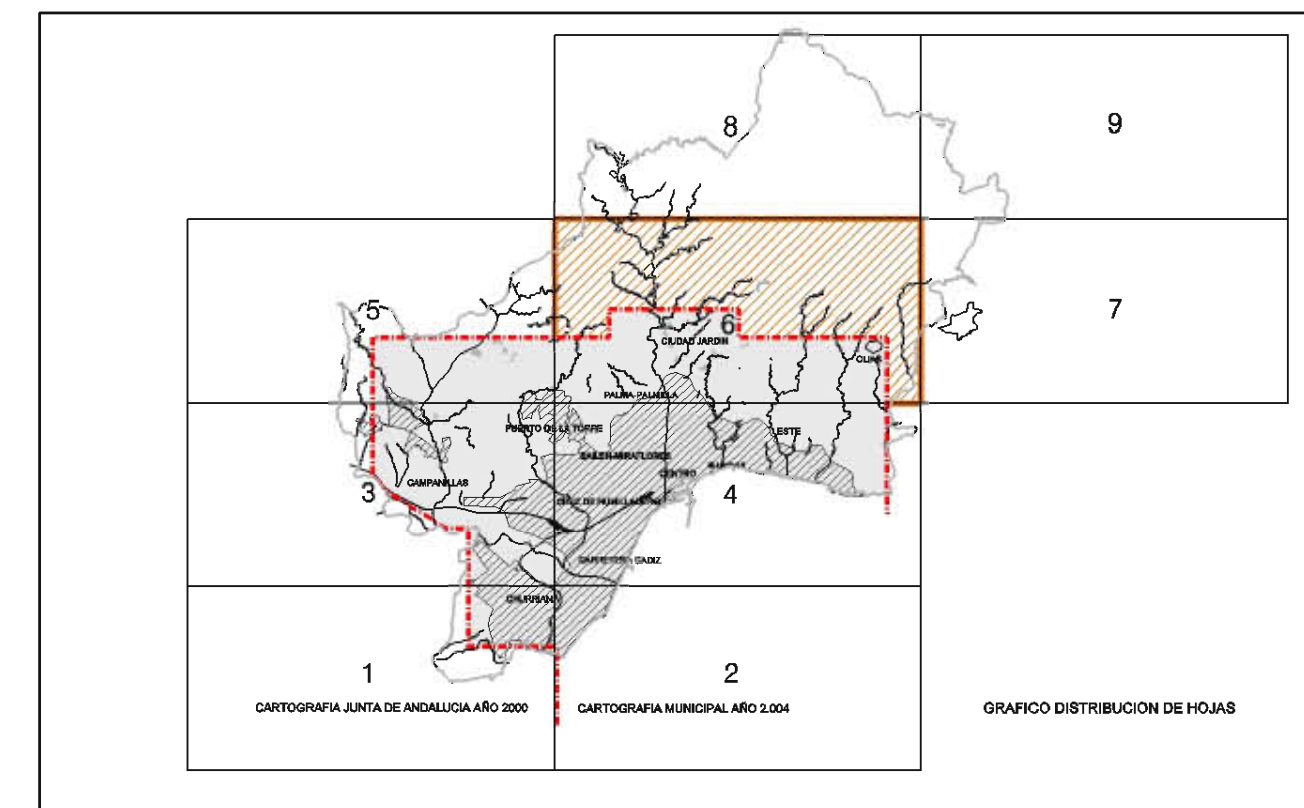

**Ayuntamiento de Málaga**

Documento de Aprobación Provisional

**PLAN GENERAL DE ORDENACIÓN URBANÍSTICA**

Planos de Información

<b>Estructura General</b>	FECHA JUNIO 2010	<b>1.2</b>
<b>1.2.1 Usos generales y estructura del territorio del término municipal</b>	ESCALA 1 / 20.000	
REDACCIÓN		
gerencia municipal de urbanismo, obras e infraestructuras		