



**RESIDENCIAL**

- Unifamiliar extensivo
- Unifamiliar intensiva
- Plurifamiliar extensiva
- Plurifamiliar centro/ensanche
- Plurifamiliar intensiva

**INDUSTRIAL**

- Pesado
- Escaparate-almacenaje-comercial

**TERCIARIO**


- Comercial / Hostelero
- Hotelero
- Estación de Servicio
- Administrativo y servicios públicos

**EQUIPAMENTOS**

- Educativo
- Sanitario
- Cultural-Religioso
- Social-Asistencial
- Deportivo
- Cementerio
- Previsto o sin uso asignado

**ESPACIOS LIBRES**

- Espacio libre
- Parque urbano
- Cauce de arroyo

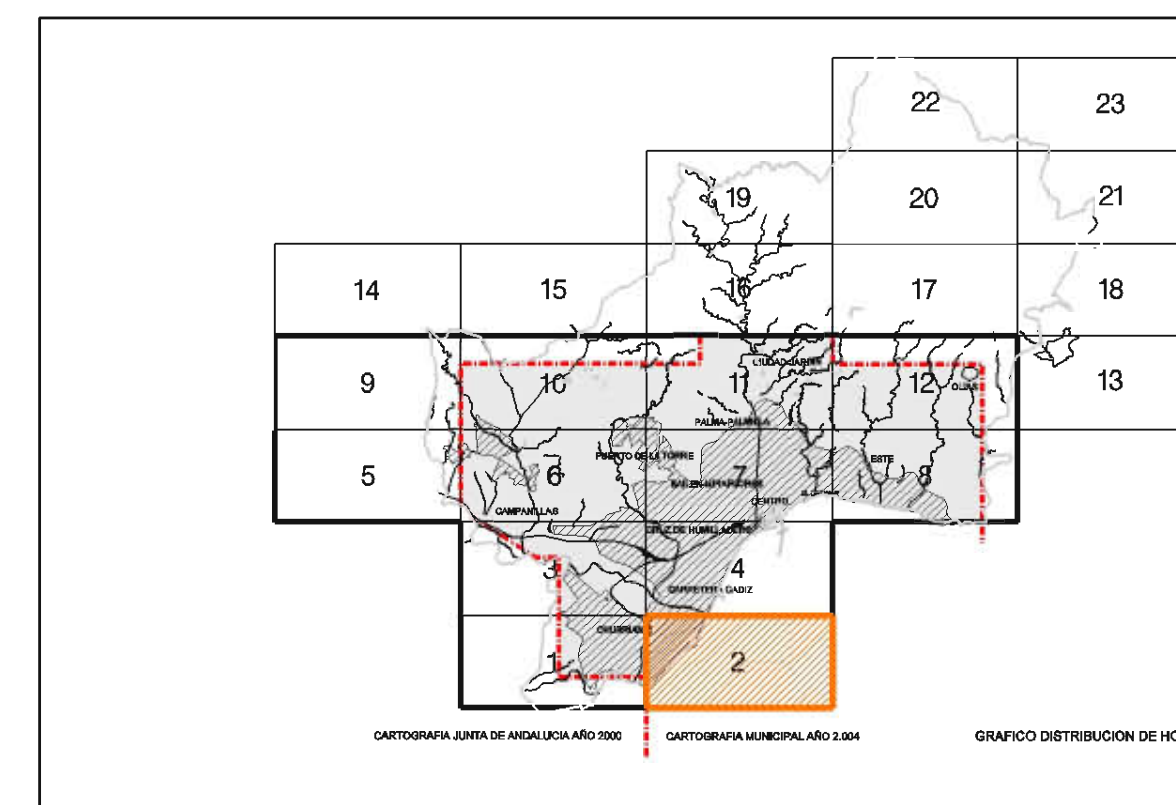

<b>Medio Urbano</b>	FECHA JUNIO 2.010	<b>1.3</b>
<b>1.3.2 Usos del suelo y la edificación</b>	ESCALA 1 / 10.000	

