


RED GENERAL DE SANEAMIENTO DE AGUA

- Red arterial de colectores por gravedad
- Red arterial de colectores por bombeo
- Red arterial de colectores por bombeo

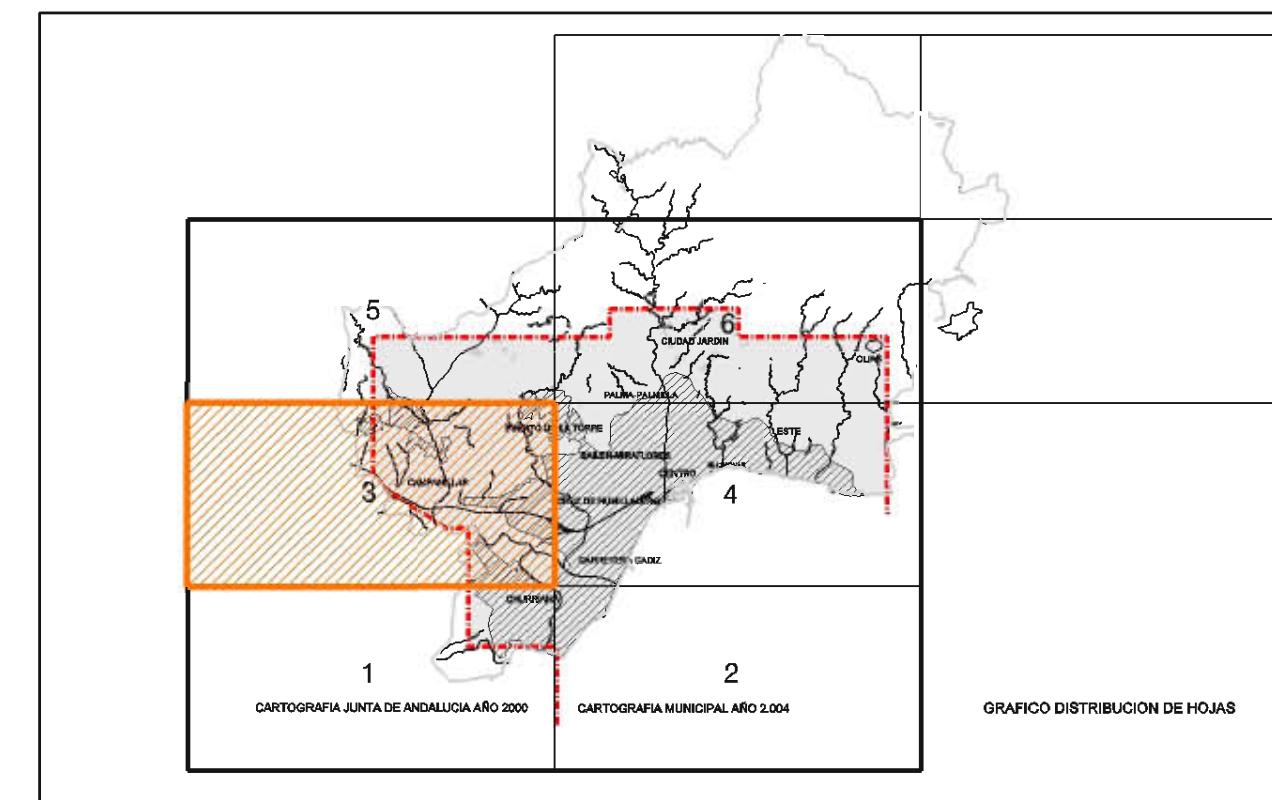

Ayuntamiento de Málaga

Documento de Aprobación Provisional

PLAN GENERAL DE ORDENACIÓN URBANÍSTICA

Planos de Información

Infraestructuras y Servicios	FECHA JUNIO 2010	1.4
1.4.3 Red de saneamiento de agua. Colectores principales.	ESCALA 1 / 20.000	

REDACCIÓN

gerencia municipal de urbanismo, obras e infraestructuras

