

OLEODUCTO MALAGA-PUERTOLLANO

TRAZADO RAMAL MALAGA-PUERTOLLANO

GASEODUCTO. ENAGAS.

TRAZADO RAMAL MALAGA-RINCON DE LA VICTORIA

RED ELECTRICA DE ALTA TENSION EXISTENTE


LINEA AEREA DE ALTA TENSION DE 66 Kv.

LINEA SUBTERRANEA DE ALTA TENSION DE 66 Kv.

LINEA AEREA DE ALTA TENSION DE 132 Kv.

LINEA AEREA DE ALTA TENSION DE 220 Kv.

SUBSTACION ELECTRICA

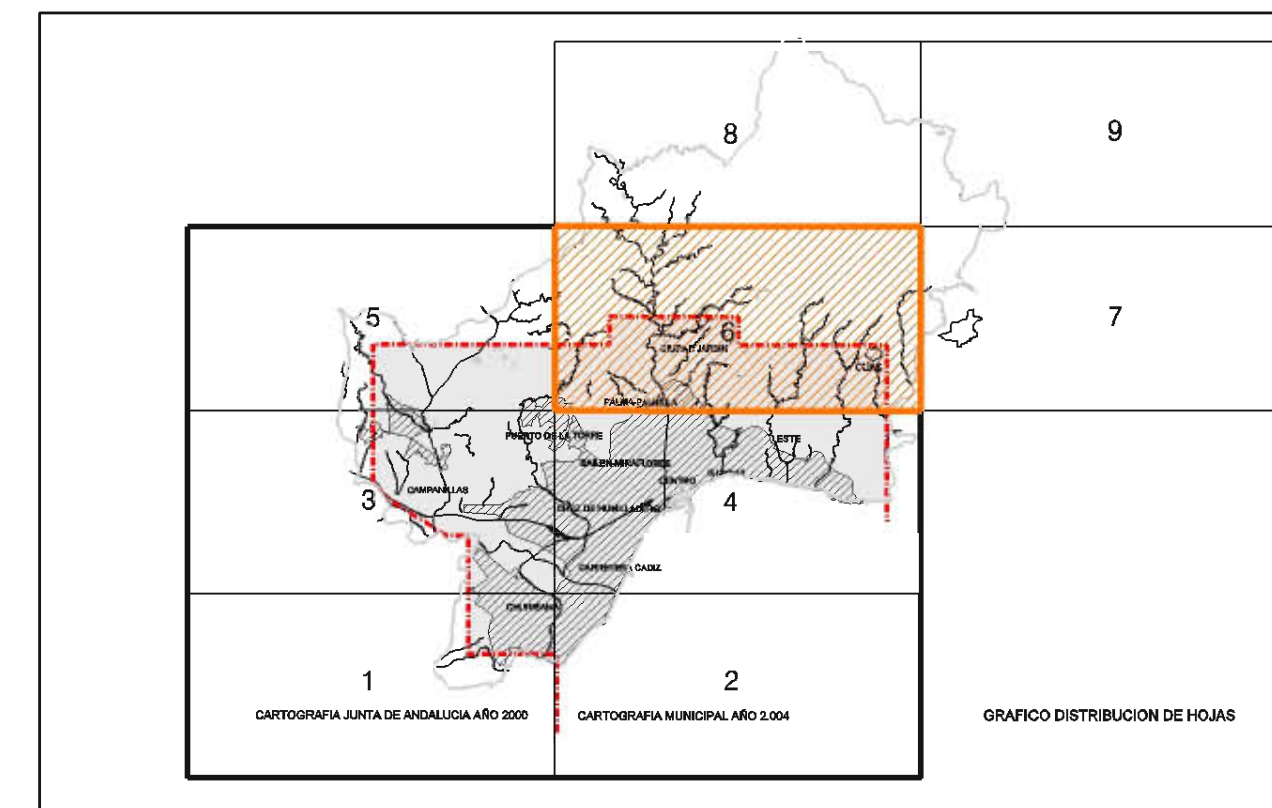

 Ayuntamiento de Málaga

Documento de Aprobación Provisional

PLAN GENERAL DE ORDENACIÓN URBANÍSTICA

Planos de Información

PLANO
Infraestructuras Y Servicios

FECHA
JUNIO 2010

1.4

I.4.5 Infraestructuras Energéticas

ESCALA
1 / 20.000

HUJAS
6/6

REDACCIÓN

gerencia municipal de urbanismo, obras e infraestructuras

