


- EJE DE ARROYOS
- AFECCIONES PROPUESTAS
- DOMINIO PUBLICO HIDRAULICO
- LIMITE DE ZONA DE SERVIDUMBRE
- LIMITE DE ZONA INUNDABLE
- LIMITE DE ZONA DE POLICIA DE AGUA
- SUELOS CLASIFICADOS COMO URBANIZABLES EN PGOU 2.008
- SECTORES DE PLANEAMIENTO EN SUS Y SUNS

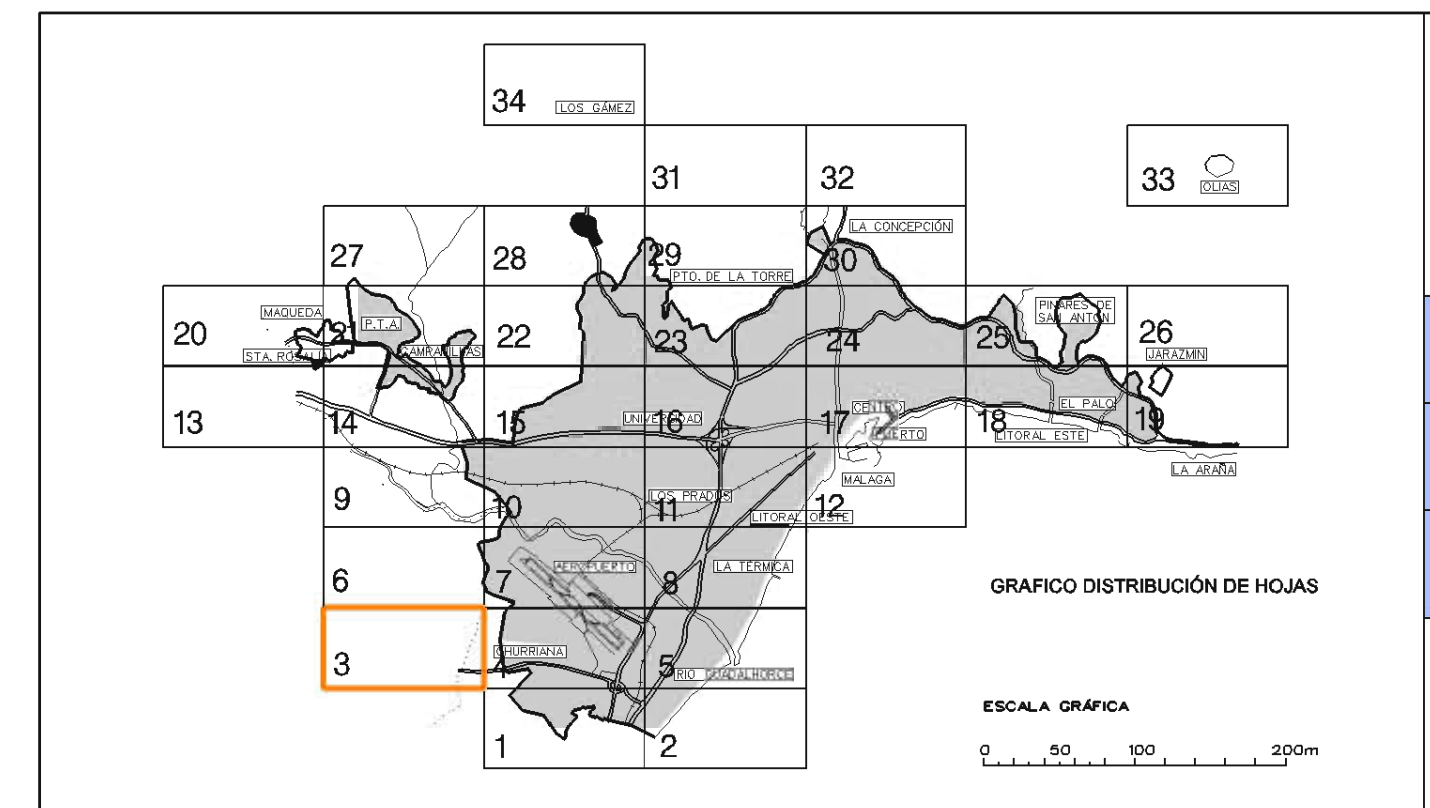

Ayuntamiento de Málaga

Documento de Aprobación Provisional

PLAN GENERAL DE ORDENACIÓN URBANÍSTICA

Planos de Información

PLANO	FECHA	1.5
Hidrología superficial y costas. Dominio público y zonas inundables. Línea marítimo terrestre.	JUNIO 2010	
I.5.2.3 Sectores Afectados por Cauces en SUS y SUNS	ESCALA	HOJA
	1 / 5.000	03/34

REDACCIÓN

gerencia municipal de urbanismo, obras e infraestructuras