




DELIMITACIÓN ZONA DE AFECCIÓN

- Leq noche - 50 dB(A), Plan Director, Situación Actual
- Leq noche - 50 dB(A), Plan Alisamiento Acústico

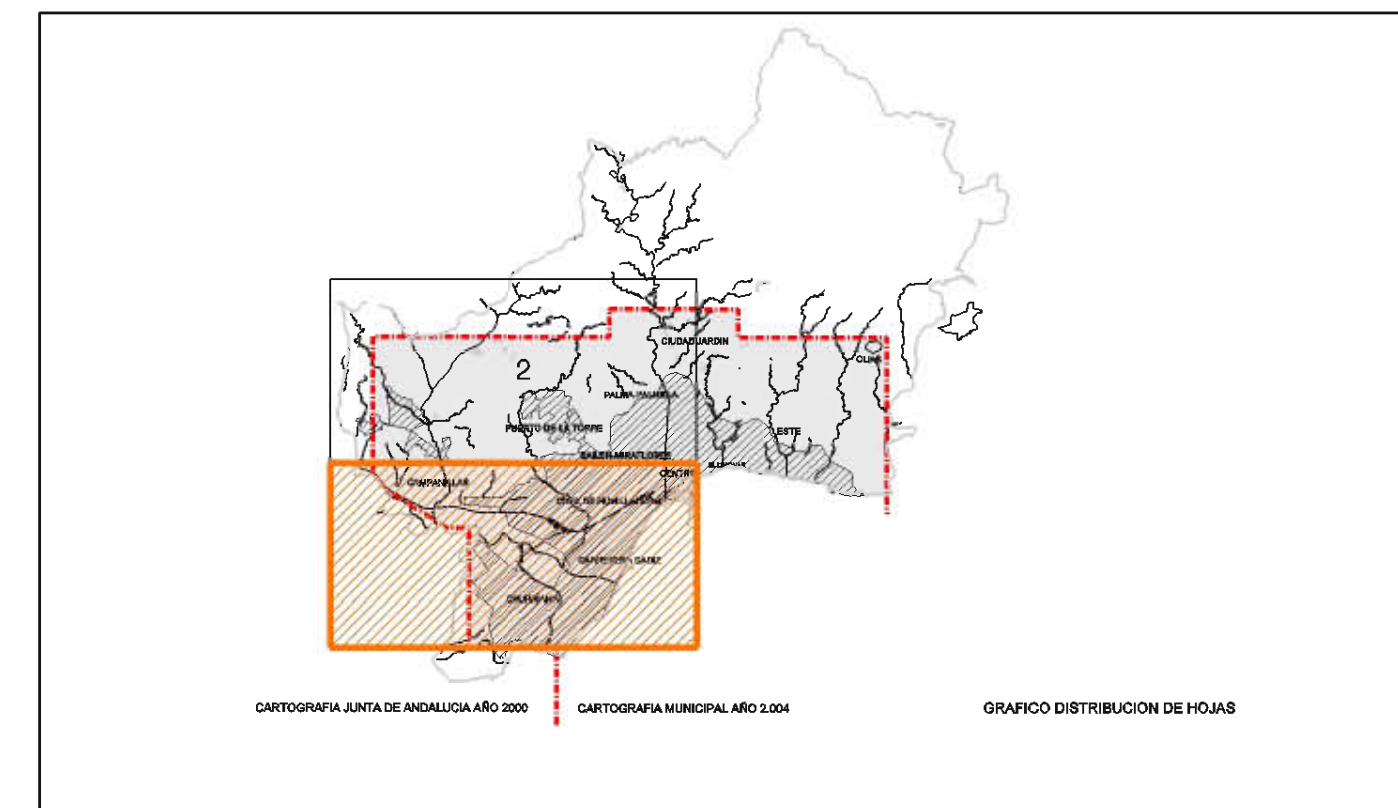

Ayuntamiento de Málaga

Documento de Aprobación Provisional

PLAN GENERAL DE ORDENACIÓN URBANÍSTICA

Planos de Información

PLANO	FECHA	1.5
Servidumbres Acústicas. Estado Actual	JUNIO 2.010	
I.5.3.0 AFECCIONES AEROPUERTO. EDIFICACIÓN RESIDENCIAL	ESCALA 1 / 20.000	HOJA 1/2

REDACCIÓN

gerencia municipal de urbanismo, obras e infraestructuras