

CARRETERAS

TITULARIDAD ESTATAL


- Red viaria existente ———
- Red viaria prevista ———
- Línea de edificación ———

TITULARIDAD AUTONÓMICA

- Red viaria existente ———
- Red viaria prevista ———
- Línea de no edificación ———
- Límite de zona de cautela (Art. 49.9 POTAJUM) ———

NOTA: Limitaciones a la propiedad en carreteras autonómicas según normativo vigente (distancia en metros)

TIPO VIA	CATEGORIA	DOMINIO PUBLICO	SERVIDUMBRE	AFECCION	NO AFECCION
GRAN CAPACIDAD				100	100
CONVENCIONAL	AUTONÓMICA	3	8	50	50
GRAN CAPACIDAD	PROVINCIAL	3	8	25	25

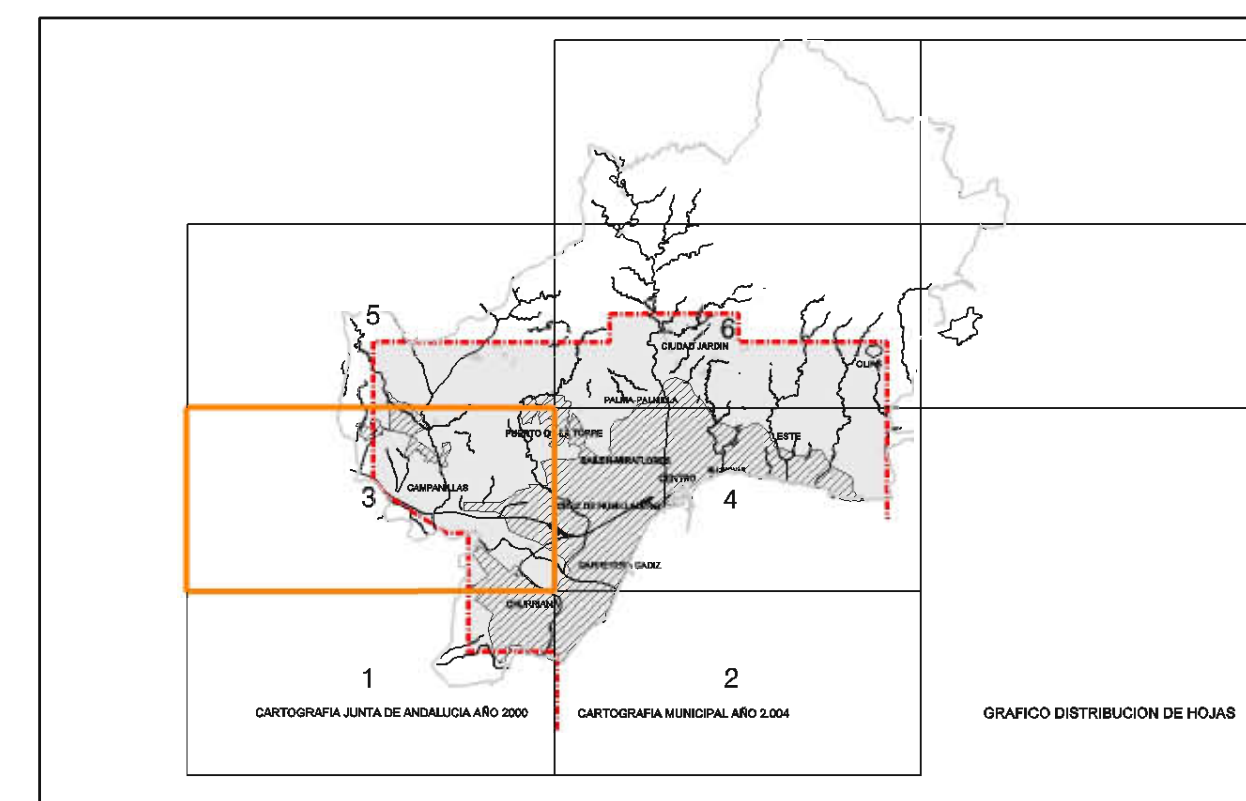

Ayuntamiento de Málaga

Modificación del Documento de Aprobación Provisional

PLAN GENERAL DE ORDENACIÓN URBANÍSTICA

Planos de Información

PLANO
Afecciones Y Protecciones
1.5.5 Afecciones de la Legislación Sectorial.
Carreteras.

FECHA
JUNIO 2010
ESCALA
1 / 20.000
HOJA
3 / 6

1.5

REDACCIÓN

gerencia municipal de urbanismo, obras e infraestructuras

