
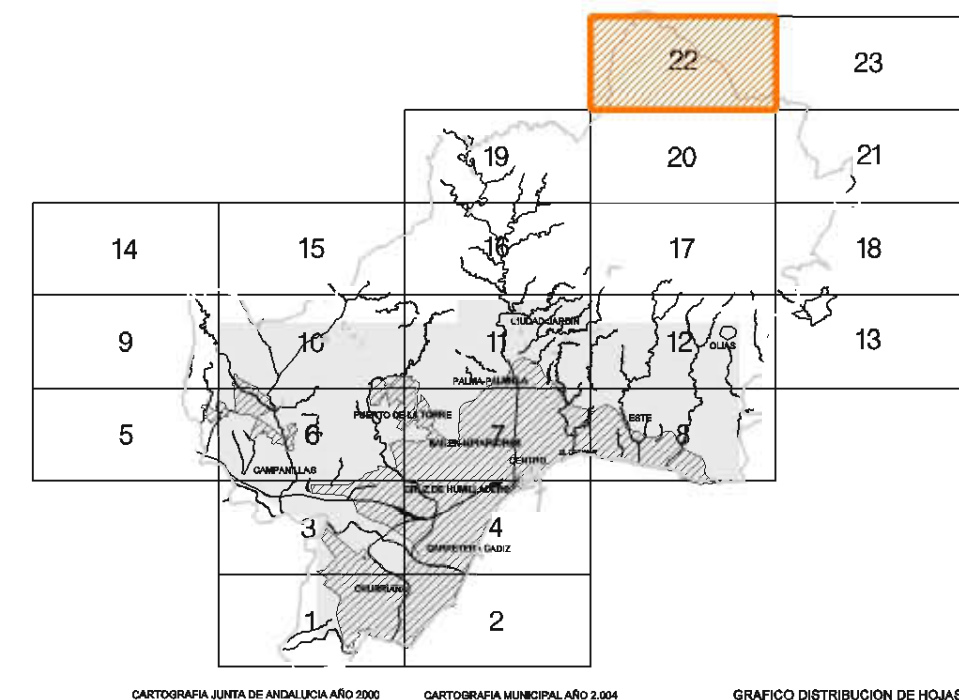
 Ayuntamiento de Málaga		Documento de Aprobación Provisional	
PLAN GENERAL DE ORDENACIÓN URBANÍSTICA			
Planos de Información			1.5
PLANO	FECHA		
Afecciones y Protecciones		JUNIO 2010	
1.5.6.1 Servidumbres Aeronáuticas Suelo Urbano y Urbanizable		ESCALA 1 / 10.000	PÁGINA 22/23
REDACCIÓN		 gerencia municipal de urbanismo, obras e infraestructuras	



CARTOGRAFIA JUNTA DE ANDALUCÍA AÑO 1986
CARTOGRAFIA MUNICIPAL AÑO 1984
GRÁFICO DISTRIBUCIÓN DE HOJAS