
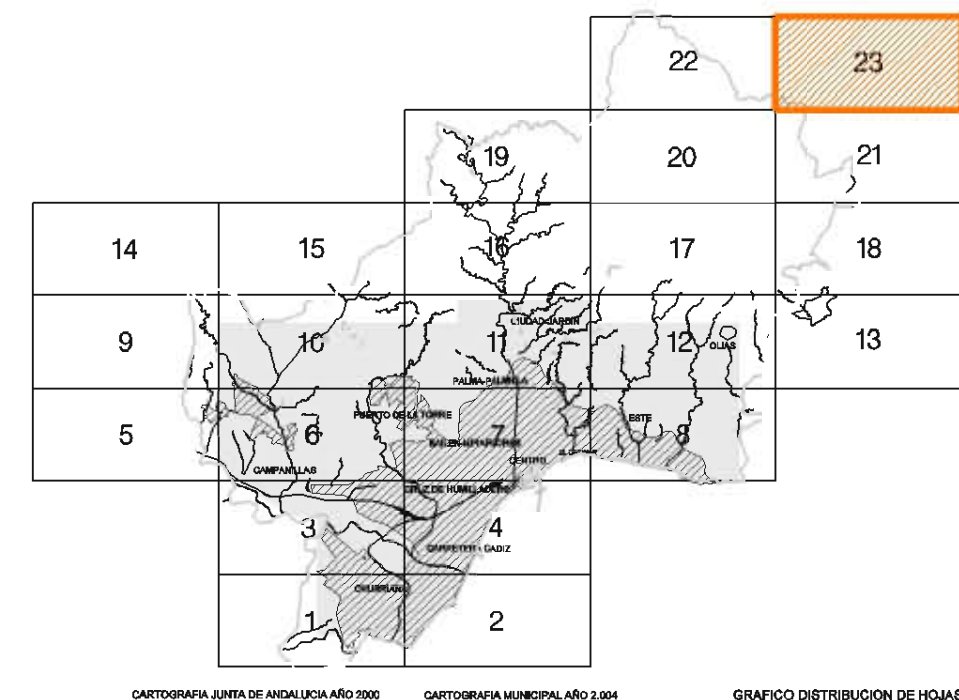
 <b>Ayuntamiento de Málaga</b>		Documento de Aprobación Provisional		
<b>PLAN GENERAL DE ORDENACIÓN URBANÍSTICA</b>				
<b>Planos de Información</b>			<b>1.5</b>	
PLANO	Afecciones y Protecciones			FECHA JUNIO 2010
	1.5.6.1 Servidumbres Aeronáuticas Suelo Urbano y Urbanizable		ESCALA 1 / 10.000	PÁGINA 23/23
REDACCIÓN				 gerencia municipal de urbanismo, obras e infraestructuras



CARTOGRAFIA JUNTA DE ANDALUCÍA AÑO 1986   
 CARTOGRAFIA MUNICIPAL AÑO 1984   
 GRAFICO DISTRIBUCIÓN DE HOJAS