



LISTADO DE PROTECCIONES ARQUEOLÓGICAS

005 CERRO DE LA PELUCA

PROTECCIONES ARQUITECTÓNICAS. BIC

- ENTORNO DE BIC
- CONJUNTO HISTÓRICO ARTÍSTICO
- BIC INCOADOS
- BIC DECLARADOS
- BCG INCOADOS
- BCG DECLARADOS


NOTA: LA NUMERACIÓN DEL LISTADO DE PROTECCIONES ARQUITECTÓNICAS, NO CORRESPONDE CON LA DEL CATALOGO, YA QUE EN ESTE PLANO INFORMATIVO SOLO SE REFLEJAN LOS INMUEBLES BIC Y BCG.

PROTECCIONES ARQUEOLÓGICAS

- ENTORNO DE BIC
- BIC

PROTECCIONES DE JARDÍN

- BIC

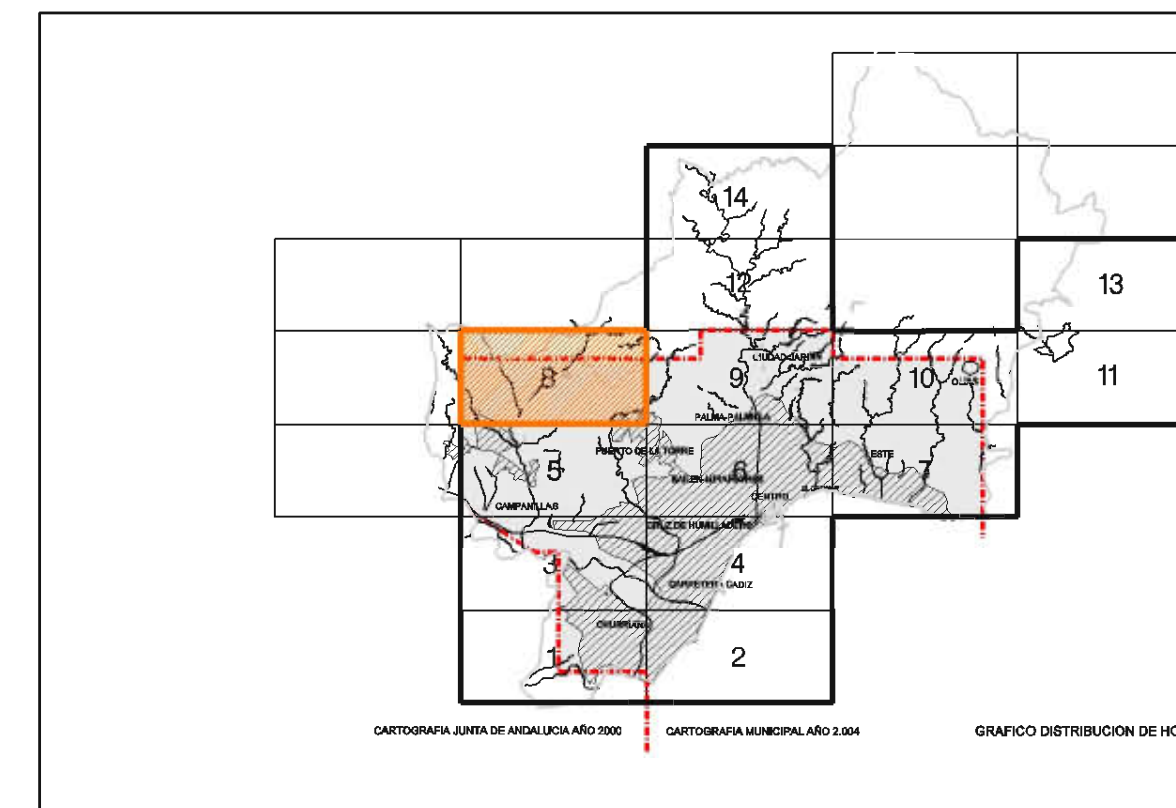

Ayuntamiento de Málaga

Documento de Aprobación Provisional
PLAN GENERAL DE ORDENACIÓN URBANÍSTICA

Planos de Información		1.5
PLANO Afecciones y Protecciones	FECHA Junio 2010	
I.5.7 Protecciones Histórico-Artísticas BIC		ESCALA 1 / 10.000
REDACCIÓN		HUA 8 / 14