

PROTECCIONES ARQUITECTÓNICAS. BIC

- ENTORNO DE BIC
- CONJUNTO HISTÓRICO ARTÍSTICO
- BIC INCOADOS
- BIC DECLARADOS
- BCG INCOADOS
- BCG DECLARADOS


NOTA: LA NUMERACIÓN DEL LISTADO DE PROTECCIONES ARQUITECTÓNICAS, NO CORRESPONDE CON LA DEL CATALOGO, YA QUE EN ESTE PLANO INFORMATIVO SOLO SE REFLEJAN LOS INMUEBLES BIC Y BCG.

PROTECCIONES ARQUEOLÓGICAS

- ENTORNO DE BIC
- BIC

PROTECCIONES DE JARDÍN

- BIC

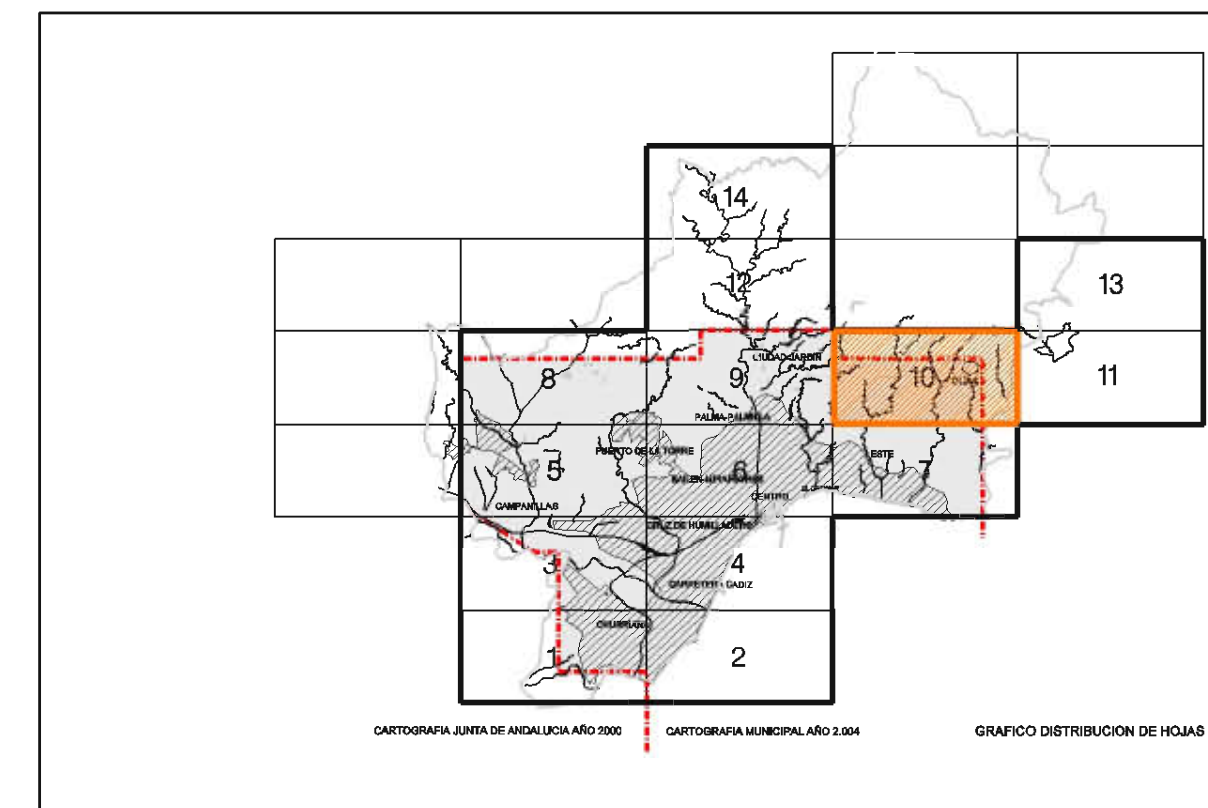



Ayuntamiento de Málaga

Documento de Aprobación Provisional

PLAN GENERAL DE ORDENACIÓN URBANÍSTICA

Planos de Información

PLANO Afecciones y Protecciones	FECHA Junio 2010	1.5
I.5.7 Protecciones Histórico-Artísticas BIC	ESCALA 1 / 10.000	

REDACCIÓN

gerencia municipal de urbanismo, obras e infraestructuras

