

LISTADO DE PROTECCIONES ARQUEOLÓGICAS

087 ACUEDUCTO DE SAN TELMO

PROTECCIONES ARQUITECTÓNICAS. BIC

- ENTORNO DE BIC _____
- CONJUNTO HISTÓRICO ARTÍSTICO _____
- BIC INCOADOS _____
- BIC DECLARADOS _____
- BCG INCOADOS _____
- BCG DECLARADOS _____


NOTA: LA NUMERACIÓN DEL LISTADO DE PROTECCIONES ARQUITECTÓNICAS, NO CORRESPONDE CON LA DEL CATALOGO, YA QUE EN ESTE PLANO INFORMATIVO SOLO SE REFLEJAN LOS INMUEBLES BIC Y BCG.

PROTECCIONES ARQUEOLÓGICAS

- ENTORNO DE BIC _____
- BIC _____
- ACUEDUCTO DE SAN TELMO _____

PROTECCIONES DE JARDÍN

- BIC _____

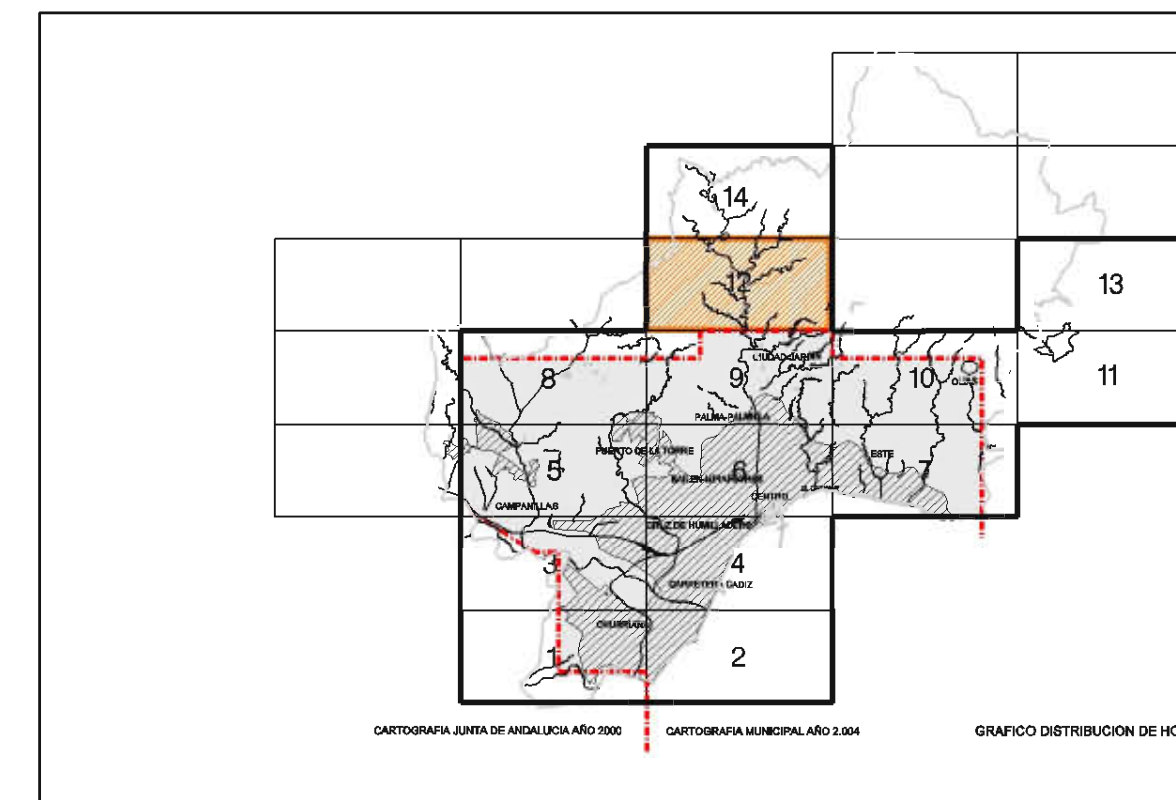

Ayuntamiento de Málaga

Documento de Aprobación Provisional

PLAN GENERAL DE ORDENACIÓN URBANÍSTICA

Planos de Información

PLANO	FECHA	1.5
Afecciones y Protecciones	Junio 2010	
I.5.7 Protecciones Histórico-Artísticas BIC	ESCALA 1 / 10.000	Hoja 12 / 14

REDACCIÓN

gerencia municipal de urbanismo, obras e infraestructuras