

**LISTADO DE PROTECCIONES ARQUEOLÓGICAS**

O55 CASTILLO SANTO PITAR

**PROTECCIONES ARQUITECTÓNICAS. BIC**

- ENTORNO DE BIC \_\_\_\_\_
- CONJUNTO HISTÓRICO ARTÍSTICO \_\_\_\_\_
- BIC INCOADOS \_\_\_\_\_
- BIC DECLARADOS \_\_\_\_\_
- BCG INCOADOS \_\_\_\_\_
- BCG DECLARADOS \_\_\_\_\_


**PROTECCIONES ARQUEOLÓGICAS**

- ENTORNO DE BIC \_\_\_\_\_
- BIC \_\_\_\_\_

**PROTECCIONES DE JARDÍN**

- BIC \_\_\_\_\_

NOTA: LA NUMERACIÓN DEL LISTADO DE PROTECCIONES ARQUITECTÓNICAS, NO CORRESPONDE CON LA DEL CATALOGO, YA QUE EN ESTE PLANO INFORMATIVO SOLO SE REFLEJAN LOS INMUEBLES BIC Y BCG.

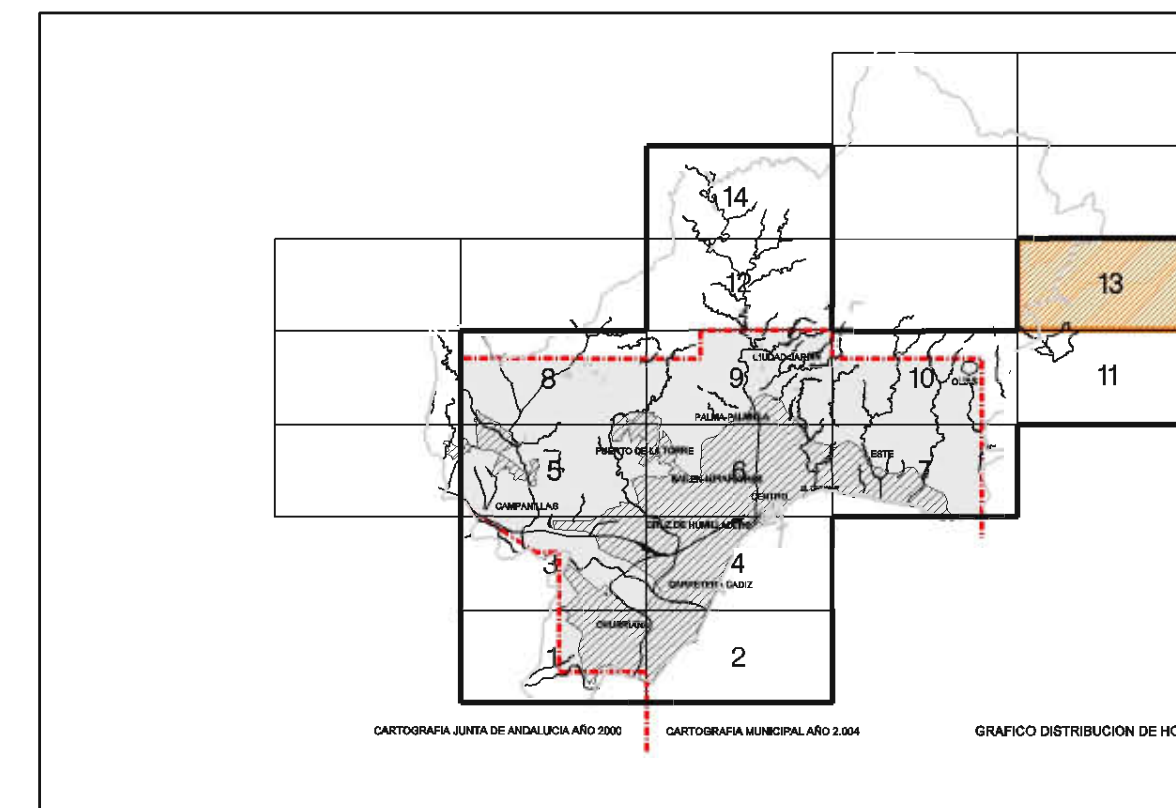

**Ayuntamiento de Málaga**

Documento de Aprobación Provisional

**PLAN GENERAL DE ORDENACIÓN URBANÍSTICA**

**Planos de Información**

PLANO	FECHA	<b>1.5</b>
<b>Afecciones y Protecciones</b>	Junio 2010	
<b>I.5.7 Protecciones Histórico-Artísticas BIC</b>	ESCALA 1 / 10.000	Hoja 13 / 14

REDACCIÓN

gerencia municipal de urbanismo, obras e infraestructuras