

LISTADO DE PROTECCIONES ARQUEOLÓGICAS

056 TORRE DE JOTRÁN

PROTECCIONES ARQUITECTÓNICAS. BIC

- ENTORNO DE BIC
- CONJUNTO HISTÓRICO ARTÍSTICO
- BIC INCOADOS
- BIC DECLARADOS
- BCG INCOADOS
- BCG DECLARADOS


NOTA: LA NUMERACIÓN DEL LISTADO DE PROTECCIONES ARQUITECTÓNICAS, NO CORRESPONDE CON LA DEL CATALOGO, YA QUE EN ESTE PLANO INFORMATIVO SOLO SE REFLEJAN LOS INMUEBLES BIC Y BCG.

PROTECCIONES ARQUEOLÓGICAS

- ENTORNO DE BIC
- BIC

PROTECCIONES DE JARDÍN

- BIC

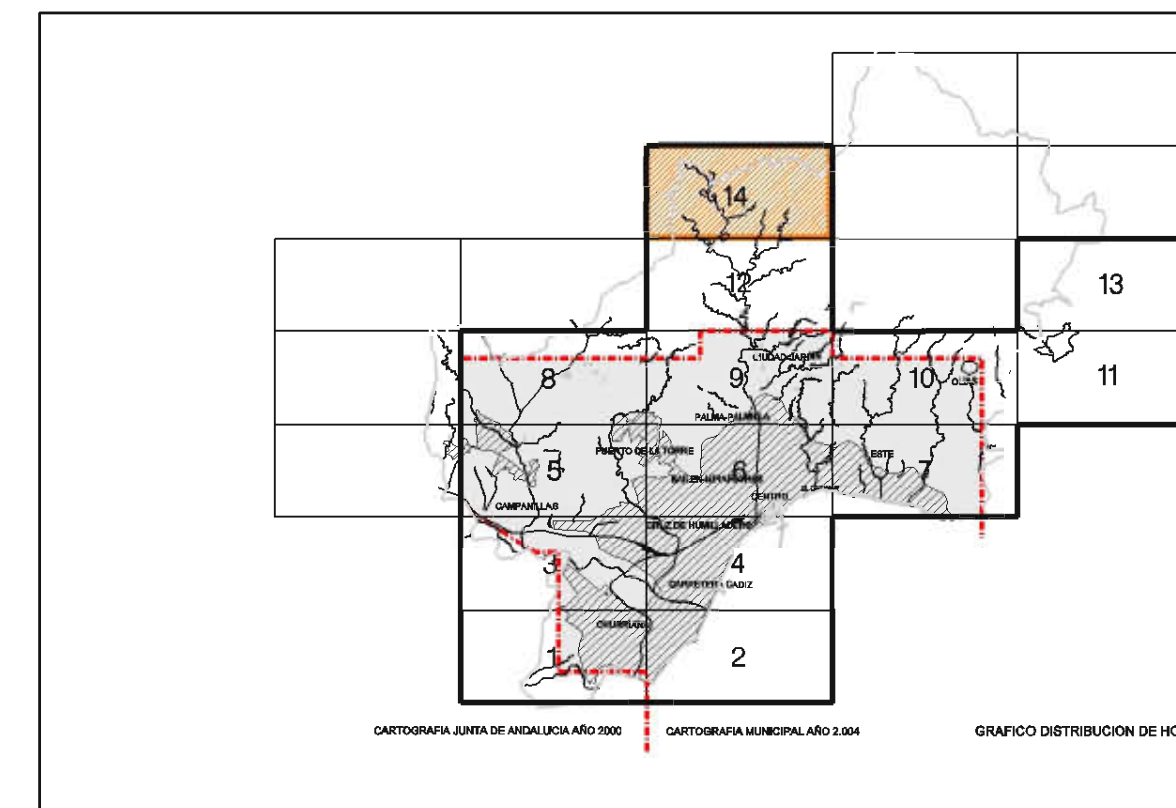

Ayuntamiento de Málaga

Documento de Aprobación Provisional

PLAN GENERAL DE ORDENACIÓN URBANÍSTICA

Planos de Información

PLANO	FECHA	1.5
Afecciones y Protecciones	Junio 2010	
I.5.7 Protecciones Histórico-Artísticas BIC	ESCALA 1 / 10.000	Hoja 14 / 14

REDACCIÓN

gerencia municipal de urbanismo, obras e infraestructuras