


CLASIFICACION DEL SUELO:

SUELO URBANO	SU
SUELO URBANIZABLE PROGRAMADO	SUP
SUELO URBANIZABLE NO PROGRAMADO	SUNP
SUELO NO URBANIZABLE COMUN	SNU
SUELO NO URBANIZABLE COMUN DE CONTROL PAISAJISTICO	SNUC
SUELO NO URBANIZABLE PROTEGIDO ESPECIALMENTE	SNUPE
ESPACIOS FORESTALES	FR
ZONAS HUMEDAS TRANSFORMADAS	HT
RECURSOS HIDRAULICOS	RH
FAUNA Y FLORA	FF
INTERES PAISAJISTICO	PJ
PROTECCIONES HISTORICO ARTISTICAS Y ARQUEOLOGICAS	SO
SUELO AGRICOLA DE REGADIO	RA
SUELO FORESTAL	RF
AREA DE RESERVA	AR
NUCLEO DISEMINADO	ND

SISTEMAS:

PARQUES Y JARDINES	PJ
OTROS ESTRUCTURANTES	OE
VIARIO METROPOLITANO	VM
VIARIO ESTRUCTURANTE	VE
VIAS PECUARIAS	VP
SISTEMAS GENERALES	SG
SISTEMA TECNICO	ST
ACUEDUCTO DE SAN TELMO	AT
TRAMO EXISTENTE	TE
TRAZADO MEDIANTE CONEXIONES MODERNAS	TM
DESAPARECIDO O SUPUESTO	DS

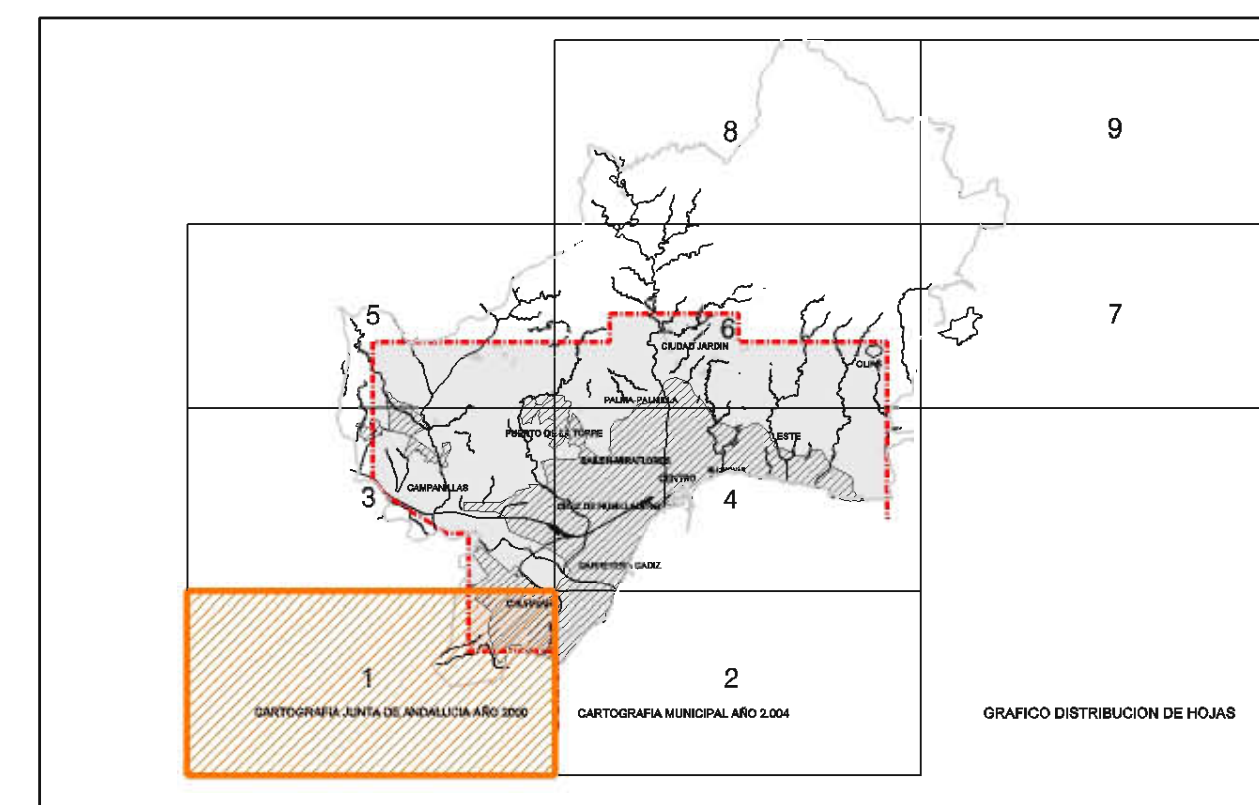

Ayuntamiento de Málaga

Documento de Aprobación Provisional

PLAN GENERAL DE ORDENACIÓN URBANÍSTICA

Planos de Información

PLANO
Planeamiento Anterior
1.6.1 Estructura del territorio municipal del
pgou 97. Clasificación del suelo

FECHA
JULIO 2008
ESCALA
1 / 20.000
HOJA
1.6
1/9

REDACCIÓN

gerencia municipal de urbanismo, obras e infraestructuras

