


1.- ZONAS DE PROTECCION AMBIENTAL	4.- SISTEMAS GENERALES
a.- RED DE ESPACIOS NATURALES PROTEGIDOS DE ANDALUCIA (RENPA) (PNAT) PARQUE NATURAL MONTES DE MÁLAGA (PNU) PARQUE NATURAL DESEMBOCADURA DEL GUADALHORCE - SISTEMA GENERAL	a.- SISTEMAS GENERALES DE ESPACIOS LIBRES PARQUES METROPOLITANOS PA 1. Parque de la Desembocadura del Río Guadalhorce PA 2. Parque Puerto de San Antonio PA 3. Parque especial de Río Compañías PA 4. Parque del Monte San Antonio PA 5. Parque de la Concepción PA 6. Parque del Arroyo
b.- LUGARES DE INTERES COMUNITARIO (LIC) RD GUADALMEDIA (LIC ESTRECHOS)	VIAS DE CARACTER RECREATIVO
c.- MONTES DE DOMINIO PUBLICO d1.- DOMINIO PUBLICO HIDRAULICO d2.- DOMINIO PUBLICO LITORAL (LMT)	b.- SISTEMAS GENERALES DE EQUIPAMIENTOS EQ 2. La arena - intercomunidad Arroyo Tolón EQ 3. Equipamiento deportivo APAL de los Montes de Málaga EQ 4. Parque de integración del Transporte Comarcal Bentes EQ 5. Equipamiento Central de la Aglomeración EQ 10. Equipamiento deportivo de zona del Distribuidor Oeste Metropolitano EQ 11. Equipamiento zona de Sotillo Norte, Lugar de Olveros
e.- VIAS PECUARIAS RESERVA NO RESERVA	c.- SISTEMAS GENERALES DE COMUNICACIONES Y TRANSPORTES RED VIARIA CONEXION EXTERIOR EXISTENTE CONEXION EXTERIOR EN EJECUCION RED NO VINCULANTE RED METROPOLITANA EXISTENTE RED METROPOLITANA PROPUESTA RED METROPOLITANA DE RANGO LOCAL RED URBANA
2.- ZONAS DE PROTECCION TERRITORIAL a.- MONTES DE MÁLAGA b.- REGADOS DEL GUADALHORCE c.- AMBITOS SERRANOS. Sierra de Churriana	RED FERROVIARIA RED EXTERIOR EXISTENTE RED EXTERIOR SOTERRADA RED EXTERIOR PROPUESTA RED DE CERCANIAS EXISTENTE RED DE CERCANIAS SOTERRADA INFRAESTRUCTURAS DE APOYO
3.- AREAS DE OPORTUNIDAD a.- CONTENIDO PRODUCTIVO a1. Ampliación del Parque Tecnológico de Andalucía b.- CONTENIDO RESIDENCIAL a1. Sotillo Norte - Lugar de Olveros a2. Vega del Guadalhorce - Campolilla	RED DE METRO Y TRANVIA LINEAS EN EJECUCION LINEAS EN PROYECTO INFRAESTRUCTURAS DE APOYO ESTACIONES PUERTOS PUERTO INSTALACIONES DEPORTIVAS AEROPUERTO SISTEMAS DE TRANSPORTES DE VIAJEROS Y MERCANCIAS CENTROS DE TRANSPORTE DE MERCANCIAS ESTACION DE AUTOBUSES NODOS METROPOLITANOS PLATAFORMA RESERVADA METROPOLITANA d.- SISTEMAS GENERALES DE INFRAESTRUCTURAS
2.- ZONAS DE PROTECCION TERRITORIAL a.- MONTES DE MÁLAGA b.- REGADOS DEL GUADALHORCE c.- AMBITOS SERRANOS. Sierra de Churriana	SISTEMAS GENERALES DE INFRAESTRUCTURAS LIMITE MUNICIPAL SUELO URBANO SUELO URBANIZABLE SISTEMAS GENERALES EN SUELO URBANO / URBANIZABLE

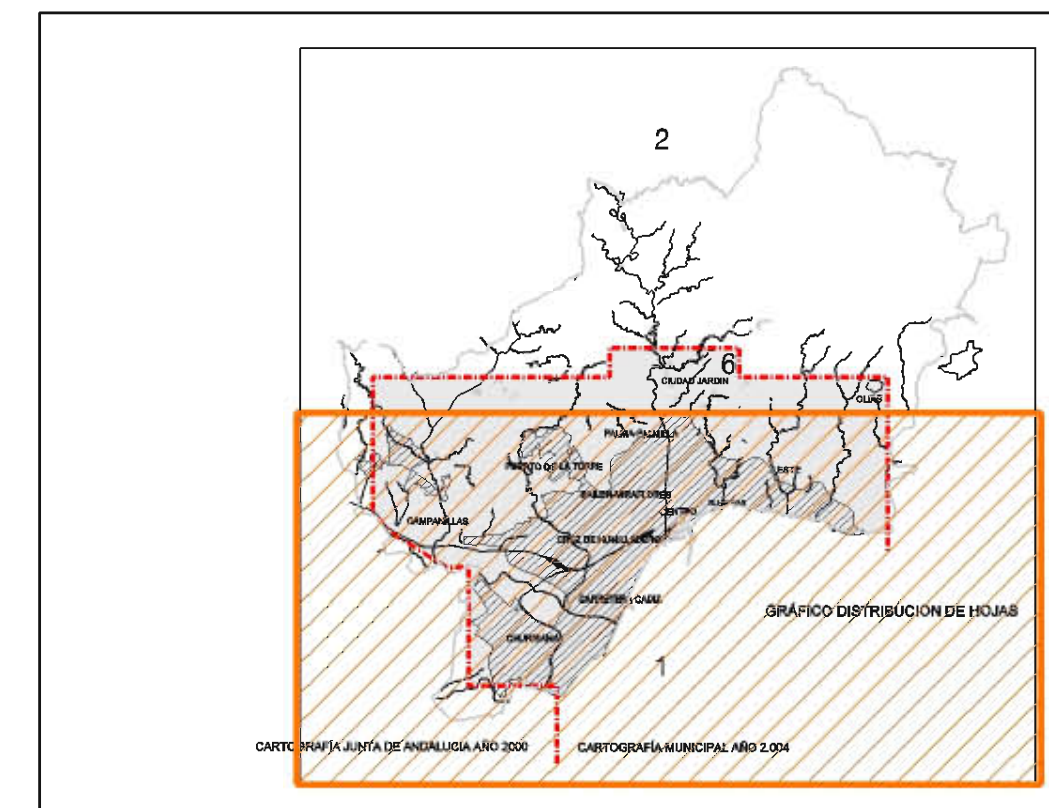

Ayuntamiento de Málaga

Documento de Aprobación Provisional

PLAN GENERAL DE ORDENACIÓN URBANÍSTICA

Planos de Ordenación

Ordenación del Territorio P.1.0 Determinaciones Estructurales derivadas del POTAM	FECHA JUNIO 2.010	P.1
	ESCALA 1 / 40.000	1/2

REDACCIÓN

gerencia municipal de urbanismo, obras e infraestructuras