



**CLASIFICACION DE SUELO**

- SUELO NO URBANIZABLE
- SUELO URBANIZABLE
- SUELO URBANO
- RED VIARIA URBANA LOCAL ESTRUCTURANTE


**SISTEMAS GENERALES**

**SISTEMAS GENERALES DE COMUNICACIONES Y TRANSPORTES**

- RED FERROVIARIA**
- RED EXTERIOR EXISTENTE
  - RED EXTERIOR SOTERRADA
  - RED EXTERIOR PROPUESTA
  - RED DE CERCANIAS EXISTENTE
  - RED DE CERCANIAS SOTERRADA
  - INFRAESTRUCTURAS DE APOYO
- RED DE METRO Y TRANVIA**
- LINEAS EN EJECUCION
  - LINEAS EN PROYECTO
  - INFRAESTRUCTURAS DE APOYO
  - ESTACIONES
- RED VIARIA**
- CONEXION EXTERIOR EXISTENTE
  - CONEXION EXTERIOR EN EJECUCION
  - RED NO VINCULANTE
  - RED METROPOLITANA EXISTENTE
  - RED METROPOLITANA PROPUESTA
  - RED METROPOLITANA DE RANGO LOCAL
  - RED URBANA

- AEROPUERTO**
- PUERTOS**
- PUERTO
  - INSTALACIONES DEPORTIVAS
- SISTEMAS DE TRANSPORTES DE VIAJEROS Y MERCANCIAS**
- CENTROS DE TRANSPORTE DE MERCANCIAS
  - ESTACION DE AUTOBUSES
  - NODOS METROPOLITANOS
  - PLATAFORMA RESERVADA METROPOLITANA

- SISTEMAS GENERALES DE ESPACIOS LIBRES**
- METROPOLITANOS
  - MUNICIPALES
  - VIAS DE CARACTER RECREATIVO
- SISTEMAS GENERALES DE EQUIPAMENTOS**
- METROPOLITANOS
  - MUNICIPALES
- SISTEMAS GENERALES DE INFRAESTRUCTURAS**

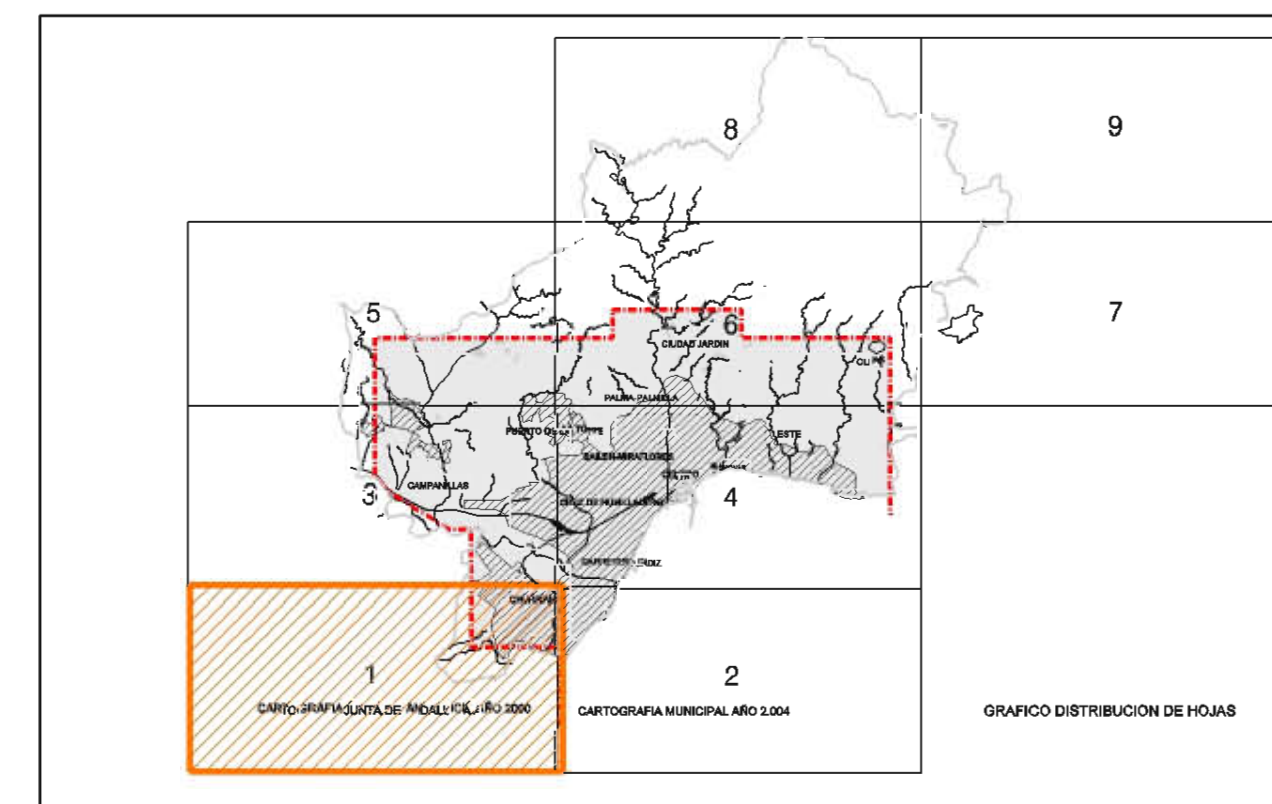



**Ayuntamiento de Málaga**

Documento de Aprobación Provisional

**PLAN GENERAL DE ORDENACIÓN URBANÍSTICA**

Planos de Ordenación

<b>Ordenación Estructural</b>	FECHA JUNIO 2010	<b>P.1</b>
<b>P.1.1 Clasificación del Suelo y Sistemas Generales</b>	ESCALA 1 / 20.000	HOJA 1/9

REDACCIÓN

gerencia municipal de urbanismo, obras e infraestructuras

