


**CATEGORÍAS DE SUELO**

SUELO URBANO CONSOLIDADO	
SUELO URBANO CONSOLIDADO CON PLANEAMIENTO PREVIO	
SUELO URBANO NO CONSOLIDADO	
SUELO URBANIZABLE ORDENADO	
SUELO URBANIZABLE SECTORIZADO	
SUELO URBANIZABLE NO SECTORIZADO	
AREA DE RESERVA	

**SISTEMAS GENERALES**

<b>SISTEMAS GENERALES DE COMUNICACIONES Y TRANSPORTES</b>		<b>INFRAESTRUCTURAS DE APOYO, PUERTO, INSTALACIONES NAUTICO-DEPORTIVAS, AEROPUERTO, SISTEMAS DE TRANSPORTES DE VIAJEROS Y MERCANCIAS</b>	
RED FERROVIARIA EXISTENTE			
RED FERROVIARIA PROPUESTA			
RED DE METRO Y TRANVIA			
RED VIARIA EXISTENTE			
RED VIARIA PROPUESTA			

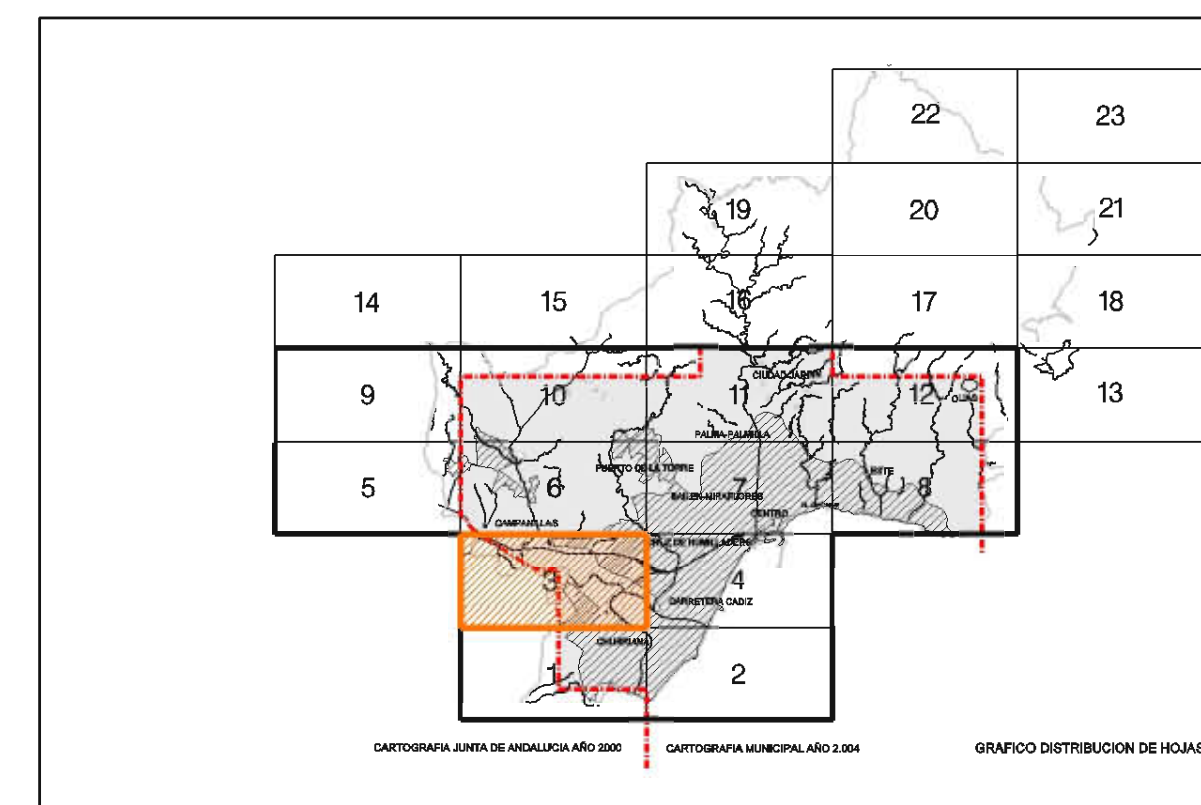

Ayuntamiento de Málaga

Documento de Aprobación Provisional

**PLAN GENERAL DE ORDENACIÓN URBANÍSTICA**

Planos de Ordenación

PLANO  
Ordenación Estructural  
P.1.2 Categorías del Suelo

FECHA  
JUNIO 2.010  
ESCALA  
1 / 10.000  
HOJA  
3/12  
**P.1**

REDACCIÓN

gerencia municipal de urbanismo, obras e infraestructuras

