


**CATEGORÍAS DE SUELO**

- SUELO URBANO CONSOLIDADO
- SUELO URBANO CONSOLIDADO CON PLANEAMIENTO PREVIO
- SUELO URBANO NO CONSOLIDADO
- SUELO URBANIZABLE ORDENADO
- SUELO URBANIZABLE SECTORIZADO
- SUELO URBANIZABLE NO SECTORIZADO
- AREA DE RESERVA

**SISTEMAS GENERALES**

- |  |   |  |
|--|---|--|
| <p><b>SISTEMAS GENERALES DE COMUNICACIONES Y TRANSPORTES</b></p> <ul style="list-style-type: none"> <li>RED FERROVIARIA EXISTENTE </li> <li>RED FERROVIARIA PROPUESTA </li> <li>RED DE METRO Y TRANVIA </li> <li>RED VIARIA EXISTENTE </li> <li>RED VIARIA PROPUESTA </li> </ul> | <p><b>INFRAESTRUCTURAS DE APOYO, PUERTO, INSTALACIONES NAUTICO-DEPORTIVAS, AEROPUERTO, SISTEMAS DE TRANSPORTES DE VIAJEROS Y MERCANCIAS</b> </p> <p><b>SISTEMAS GENERALES DE ESPACIOS LIBRES Y EQUIPAMENTOS</b> </p> <p><b>VIAS DE CARACTER RECREATIVO</b> </p> <p><b>SISTEMAS GENERALES DE INFRAESTRUCTURAS</b> </p> |  |
|--|---|--|

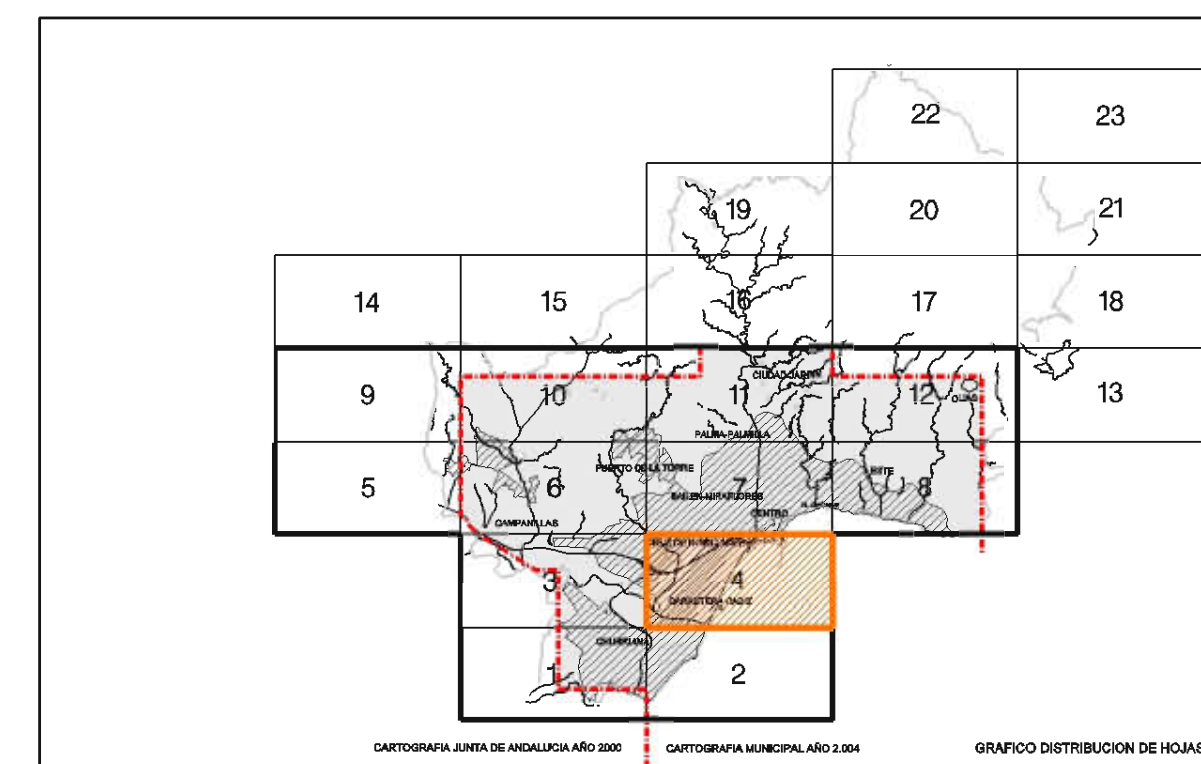

**Ayuntamiento de Málaga**

Documento de Aprobación Provisional

## PLAN GENERAL DE ORDENACIÓN URBANÍSTICA

### Planos de Ordenación

<b>Ordenación Estructural</b> <b>P.1.2 Categorías del Suelo</b>	<div style="font-size: 2em; font-weight: bold; margin: 0;">P.1</div>
PLANO REDACCIÓN	FECHA JUNIO 2.010
ESCALA 1 / 10.000	HOJA 4/12

gerencia municipal de urbanismo, obras e infraestructuras