


CATEGORÍAS DE SUELO

- SUELO URBANO CONSOLIDADO
- SUELO URBANO CONSOLIDADO CON PLANEAMIENTO PREVIO
- SUELO URBANO NO CONSOLIDADO
- SUELO URBANIZABLE ORDENADO
- SUELO URBANIZABLE SECTORIZADO
- SUELO URBANIZABLE NO SECTORIZADO
- AREA DE RESERVA

SISTEMAS GENERALES

- | | | |
|--|---|--|
| <p>SISTEMAS GENERALES DE COMUNICACIONES Y TRANSPORTES</p> <ul style="list-style-type: none"> RED FERROVIARIA EXISTENTE RED FERROVIARIA PROPUESTA RED DE METRO Y TRANVIA RED VIARIA EXISTENTE RED VIARIA PROPUESTA | <p>INFRAESTRUCTURAS DE APOYO, PUERTO, INSTALACIONES NAUTICO-DEPORTIVAS, AEROPUERTO, SISTEMAS DE TRANSPORTES DE VIAJEROS Y MERCANCIAS </p> <p>SISTEMAS GENERALES DE ESPACIOS LIBRES Y EQUIPAMENTOS </p> <p>VIAS DE CARACTER RECREATIVO </p> <p>SISTEMAS GENERALES DE INFRAESTRUCTURAS </p> | |
|--|---|--|

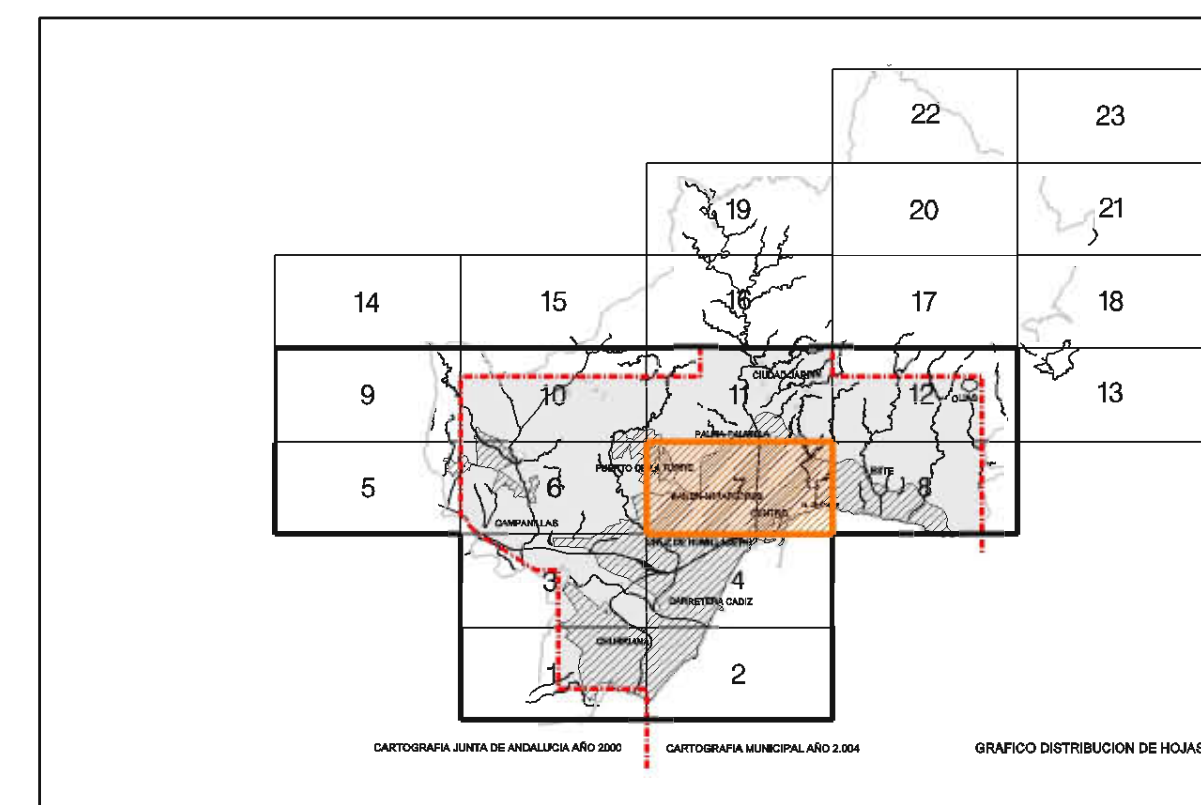

Ayuntamiento de Málaga

Documento de Aprobación Provisional

PLAN GENERAL DE ORDENACIÓN URBANÍSTICA

Planos de Ordenación

PLANO
Ordenación Estructural
P.1.2 Categorías del Suelo

P.1
FECHA
JUNIO 2.010
ESCALA
1 / 10.000
HOJA
7/12

REDACCIÓN

gerencia municipal de urbanismo, obras e infraestructuras

