

**CATEGORÍAS DE SUELO**

SUELO URBANO CONSOLIDADO	
SUELO URBANO CONSOLIDADO CON PLANEAMIENTO PREVIO	
SUELO URBANO NO CONSOLIDADO	
SUELO URBANIZABLE ORDENADO	
SUELO URBANIZABLE SECTORIZADO	
SUELO URBANIZABLE NO SECTORIZADO	
AREA DE RESERVA	

**SISTEMAS GENERALES**

**SISTEMAS GENERALES DE COMUNICACIONES Y TRANSPORTES**

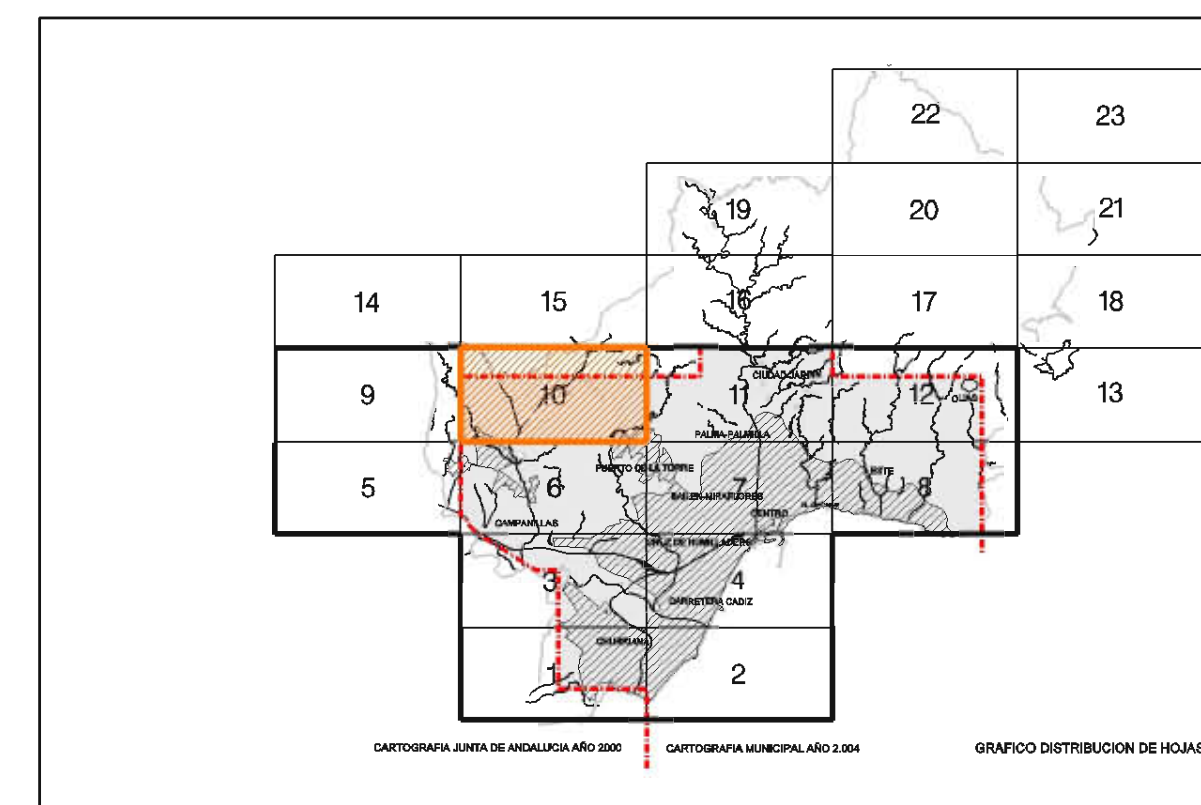
RED FERROVIARIA EXISTENTE	
RED FERROVIARIA PROPUESTA	
RED DE METRO Y TRANVIA	
RED VIARIA EXISTENTE	
RED VIARIA PROPUESTA	

**INFRAESTRUCTURAS DE APOYO, PUERTO, INSTALACIONES NAUTICO-DEPORTIVAS, AEROPUERTO, SISTEMAS DE TRANSPORTES DE VIAJEROS Y MERCANCIAS**

**SISTEMAS GENERALES DE ESPACIOS LIBRES Y EQUIPAMENTOS**

**VIAS DE CARACTER RECREATIVO**

**SISTEMAS GENERALES DE INFRAESTRUCTURAS**

**Ayuntamiento de Málaga**

Documento de Aprobación Provisional

**PLAN GENERAL DE ORDENACIÓN URBANÍSTICA**

**Planos de Ordenación**

Ordenación Estructural

P.1.2 Categorías del Suelo

**P.1**  
FECHA JUNIO 2.010  
ESCALA 1 / 10.000  
HOJA 10/12

REDACCIÓN

gerencia municipal de urbanismo, obras e infraestructuras

