



**GESTION: AREAS DE REPARTO Y ACTUACIONES URBANIZADORAS**

**AREAS DE REPARTO**

SUELO URBANIZABLE	
<span style="background-color: #90EE90; border: 1px solid black; display: inline-block; width: 15px; height: 10px;"></span>	AR.SUS (R)
<span style="background-color: #008000; border: 1px solid black; display: inline-block; width: 15px; height: 10px;"></span>	AR.SUS (P)

**SISTEMAS GENERALES A OBTENER**

SUELO URBANIZABLE	
<span style="background-color: #FFFF00; border: 1px solid black; display: inline-block; width: 15px; height: 10px;"></span>	SG (R) ADSCRITOS A SUS (R)
<span style="background-color: #FFA500; border: 1px solid black; display: inline-block; width: 15px; height: 10px;"></span>	SG (P) ADSCRITOS A SUS (P)

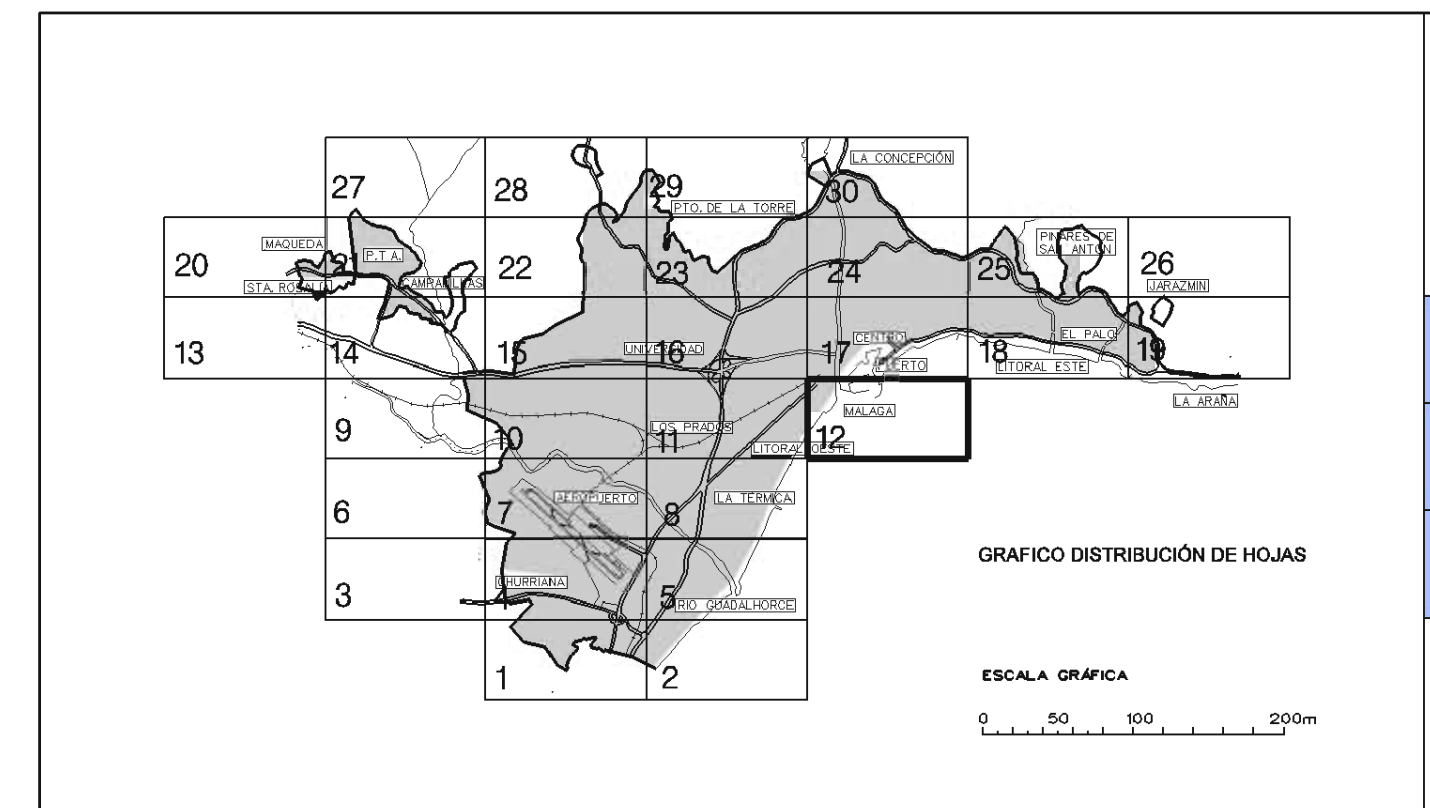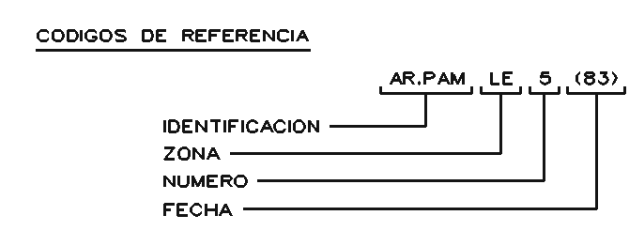

**Ayuntamiento de Málaga**

Documento de Aprobación Provisional

**PLAN GENERAL DE ORDENACIÓN URBANÍSTICA**

Planos de Ordenación

PLANO	FECHA	<b>P.1</b>
Ordenación Estructural	JUNIO 2.010	
P.1.6 Gestión: Áreas de reparto en Suelo Urbanizable	ESCALA	HOJA
	1 / 5.000	12 / 30

REDACCIÓN

gerencia municipal de urbanismo, obras e infraestructuras