

SUELO NO URBANIZABLE DE ESPECIAL PROTECCION


- 1.- POR LEGISLACION ESPECIFICA - ZONAS DE PROTECCION AMBIENTAL**
- a.- RED DE ESPACIOS NATURALES PROTEGIDOS DE ANDALUCIA (RENPA)
 - (PNAT) PARQUE NATURAL MONTES DE MALAGA
 - (PNJ) PARQUE NATURAL DESEMBOCADURA DEL GUADALHORCE - SISTEMA GENERAL
 - b.- LUGARES DE INTERES COMUNITARIO (LIC)
 - RIQ GUADALMEDIA (LIC ES8170028)
 - c.- MONTES DE DOMINIO PUBLICO
 - d1.- DOMINIO PUBLICO HIDRAULICO
 - ZONA DE SERVEAMBRE - 5 m.
 - ZONA DE POLICIA - 100 m.
 - SEGUN LEGISLACION DE AGUAS
 - d2.- DOMINIO PUBLICO MARITIMO TERRESTRE
 - e.- VIAS PECUARIAS
 - DESALMADO
 - 23067003 / VEREDA DE LA CALA DEL MORAL / ANCHO LEGAL 20,89 m.
 - 23067004 / VEREDA DEL MONTE DE MALAGA / ANCHO LEGAL 20,89 m.
 - NO DESALMADO
 - 23067005 / VEREDA DE CARENDA ALTO DE LETRINA AL ARROYO ANDEBROS / ANCHO LEGAL 20,89 m.
 - 23067006 / VEREDA DEL ALTO DEL CERRO DE LETRINA CAMINO DE MALAGA / ANCHO LEGAL 20,89 m.
 - 23067008 / CORCEL DE ANTEQUERA A MALAGA / ANCHO LEGAL 37,80 m.
 - 23067009 / VEREDA DE ALANCIAS O DE OLIVAS / ANCHO LEGAL 30,00 m.
 - 23067007 / VEREDA DE MALAGA / ANCHO LEGAL 20,00 m.
 - 23067008 / VEREDA DE PIZARRA A MALAGA / ANCHO LEGAL 20,00 m.
 - 23067009 / VEREDA DE APDALES A MALAGA / ANCHO LEGAL 20,00 m.
 - 23067010 / VEREDA DEL CAMINO DE CHURRIANA A MALAGA / ANCHO LEGAL 20,00 m.
 - 23067011 / VEREDA DE ALHAURIN EL GRANDE A CHURRIANA / ANCHO LEGAL 20,00 m.

2.- POR PLANIFICACION TERRITORIAL Y URBANISTICA - ZONAS DE PROTECCION TERRITORIAL

- a.- AMBITOS SERRANOS DE INTERES AMBIENTAL
 - SIERRA DE CHURRIANA
- b.- MONTES DE MALAGA
 - AREAS DE INTERES FLORISTICO
 - AREAS DE INTERES FORESTAL
 - SUELOS DE VEGA Y LLANURAS DE INUNDACION
 - ELEVACIONES TOPOGRAFICAS DE INTERES
 - AREAS DE POTENCIACION DE LA BIODIVERSIDAD (RIBERAS DE REFORESTACION)
 - AREAS PARA ACONDICIONAMIENTO Y ADECUACION PISAJISTICA
 - SUELOS CON PENDIENTES MAYORES DEL 30 %
 - AREAS DE SENSIBILIDAD PISAJISTICA
 - SUELOS AGRICOLAS
 - USOS ESPECIALES
 - 1- DEMOSTRACION MADURARIA DE IBERIA, OBRA PUBLICA Y CONSTRUCCION
 - 2- PARQUE SOLAR MUNICIPAL
 - 3- CAMPO DE GOLF
 - 4- CANTERA DE LA FABRICA DE CEMENTO
 - 5- CANTERA PROVISIONAL DE MENETA
 - 6- PLAN ESPECIAL PARA LA RELEVACION DEL BOS DEL POTAMIS DE CARACTER AMBIENTAL Y OTROS USOS EDUCATIVOS Y COMPATIBLES
- c.- REGADIOS DEL GUADALHORCE
- d.- AREAS DE TRANSICION, MONTES DE DOMINIO PUBLICO

SISTEMAS GENERALES EN SNU

- SISTEMAS GENERALES DE COMUNICACIONES Y TRANSPORTE
 - RED VIARIA
- SISTEMAS DE TRANSPORTE
- SISTEMAS GENERALES DE ESPACIOS LIBRES
- SISTEMAS GENERALES DE INFRAESTRUCTURAS
- LIMITE MUNICIPAL
- SUELO URBANO
- SUELO URBANIZABLE
- SISTEMAS GENERALES EN SUELO URBANO / URBANIZABLE

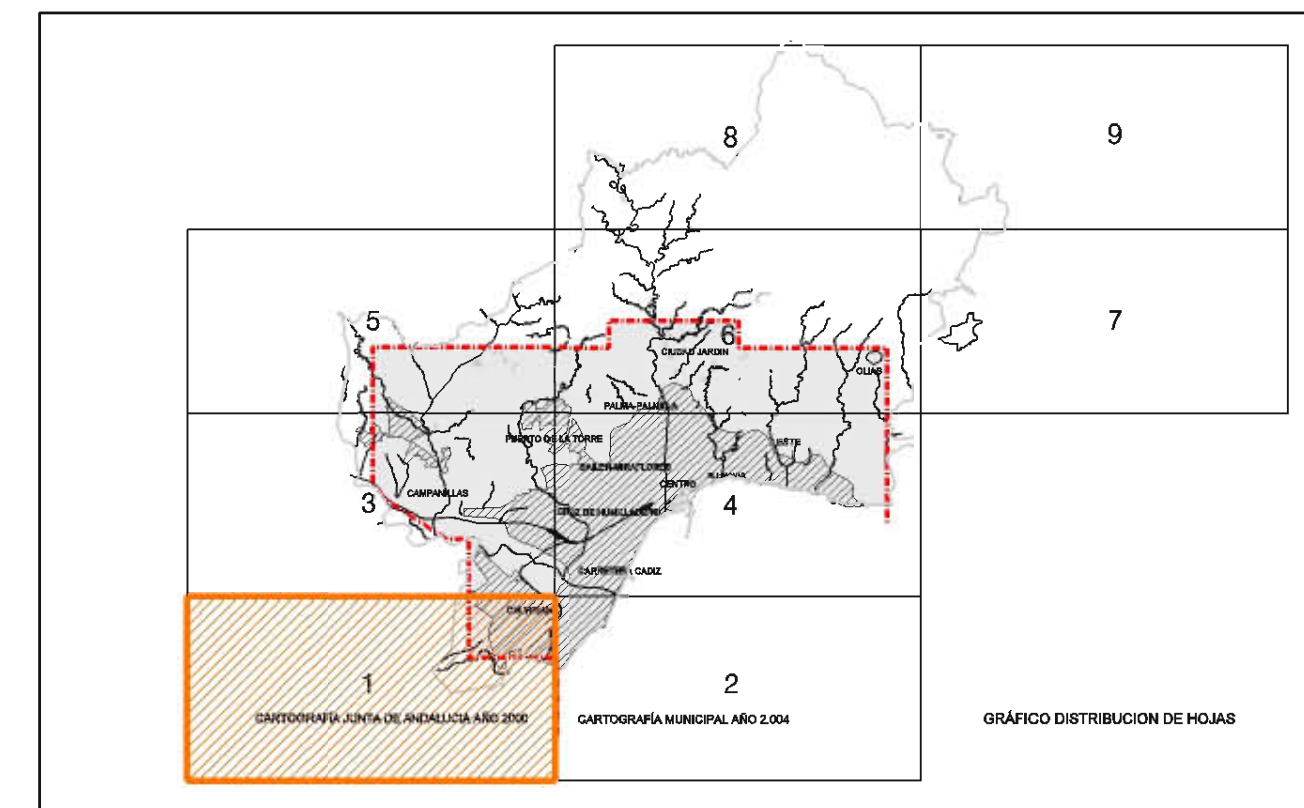

Ayuntamiento de Málaga

Documento de Aprobación Provisional

PLAN GENERAL DE ORDENACIÓN URBANÍSTICA

Planos de Ordenación

Ordenación Estructural P.1.7.1 Suelo No Urbanizable	P.1 FECHA JUNIO 2.010 ESCALA 1 / 20.000 HOJA 1/9
REDACCIÓN gerencia municipal de urbanismo, obras e infraestructuras	