

**SUELO NO URBANIZABLE DE ESPECIAL PROTECCION**

**1.- POR LEGISLACION ESPECIFICA - ZONAS DE PROTECCION AMBIENTAL**


- a.- RED DE ESPACIOS NATURALES PROTEGIDOS DE ANDALUCIA (RENPA)
  - (PNAT) PARQUE NATURAL MONTES DE MALAGA
  - (PRJ) PARQUE NATURAL DESEMBOCADURA DEL GUADALHORCE - SISTEMA GENERAL
- b.- LUGARES DE INTERES COMUNITARIO (LIC)
  - RIO GUADALMEDIA (LIC ES8170028)
- c.- MONTES DE DOMINIO PUBLICO
- d1.- DOMINIO PUBLICO HIDRAULICO
  - ZONA DE SERVIDUMBRE - 5 m.
  - ZONA DE POLICIA - 100 m.
  - SEGUN LEGISLACION DE AGUAS
- d2.- DOMINIO PUBLICO MARITIMO TERRESTRE
- e.- VIAS PECUARIAS
  - DESAMARCADO
    - 23067003 / VEREDA DE LA CALA DEL MORAL / ANCHO LEGAL 20,89 m.
    - 23067004 / VEREDA DEL MONTE DE MALAGA / ANCHO LEGAL 20,89 m.
  - NO DESAMARCADO
    - 23067005 / VEREDA DE CARDENA ALTO DE LETRERA AL ARROYO ANDERROS / ANCHO LEGAL 20,89 m.
    - 23067006 / VEREDA DEL ALTO DEL CERRO DE LETRERA CAMINO DE MALAGA / ANCHO LEGAL 20,89 m.
    - 23067008 / CORDIL DE ANTEQUERA A MALAGA / ANCHO LEGAL 37,30 m.
    - 23067009 / VEREDA DE ALANCHOAS O DE OLIVAS / ANCHO LEGAL 20,00 m.
    - 23067010 / VEREDA DE MALAGA / ANCHO LEGAL 20,00 m.
    - 23067008 / VEREDA DE PIZARRA A MALAGA / ANCHO LEGAL 20,00 m.
    - 23067009 / VEREDA DE ARDALES A MALAGA / ANCHO LEGAL 20,00 m.
    - 23067010 / VEREDA DEL CAMINO DE CHURRURIA A MALAGA / ANCHO LEGAL 20,00 m.
    - 23067011 / VEREDA DE ALHURRI EL GRANDE A CHURRURIA / ANCHO LEGAL 20,00 m.


**2.- POR PLANIFICACION TERRITORIAL Y URBANISTICA - ZONAS DE PROTECCION TERRITORIAL**

- a.- AMBITOS SERRANOS DE INTERES AMBIENTAL
  - SIERRA DE CHURRURIA
- b.- MONTES DE MALAGA
  - AREAS DE INTERES FLORISTICO
  - AREAS DE INTERES FORESTAL
  - SUELOS DE VEGA Y LLANURAS DE INUNDACION
  - ELEVACIONES TOPOGRAFICAS DE INTERES
  - AREAS DE POTENCIACION DE LA BIODIVERSIDAD (RIBERAS DE REFORESTACION)
  - AREAS PARA ACONDICIONAMIENTO Y ADECUACION PISAJISTICA
  - SUELOS CON PENDIENTES MAYORES DEL 30 %
  - AREAS DE SENSIBILIDAD PISAJISTICA
  - SUELOS AGRICOLAS
  - USOS ESPECIALES
    - 1.- DEMOSTRACION MADRURIA DE MINERIA, OBRA PUBLICA Y CONSTRUCCION
    - 2.- PARQUE SOLAR MUNICIPAL
    - 3.- CAMPO DE GOLF
    - 4.- CANTERA DE LA FABRICA DE CEMENTO
    - 5.- CANTERA PROVISIONAL DE MENETA
    - 6.- PLAN ESPECIAL PARA LA RELEVACION DEL SOLO DEL POTAMIS DE CARACTER AMBIENTAL Y OTROS USOS EDUCATIVOS Y COMPLEMENTALES
- c.- REGADOS DEL GUADALHORCE
- d.- AREAS DE TRANSICION, MONTES DE DOMINIO PUBLICO

**SISTEMAS GENERALES EN SNU**

- SISTEMAS GENERALES DE COMUNICACIONES Y TRANSPORTE
  - RED VIARIA
  - SISTEMAS DE TRANSPORTE
- SISTEMAS GENERALES DE ESPACIOS LIBRES
- SISTEMAS GENERALES DE INFRAESTRUCTURAS
- LIMITE MUNICIPAL
- SUELO URBANO
- SUELO URBANIZABLE
- SISTEMAS GENERALES EN SUELO URBANO / URBANIZABLE

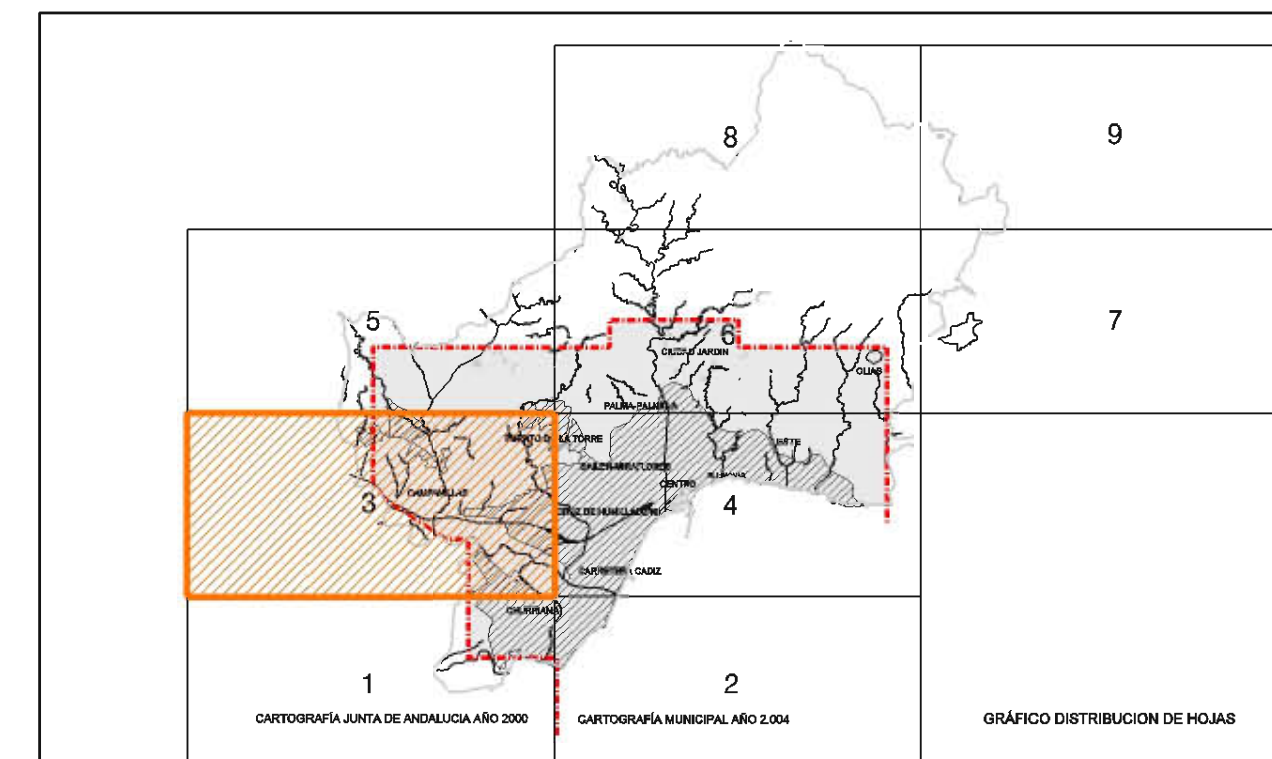



**Ayuntamiento de Málaga**

Documento de Aprobación Provisional

**PLAN GENERAL DE ORDENACIÓN URBANÍSTICA**

Planos de Ordenación

<b>Ordenación Estructural</b> <b>P.1.7.1 Suelo No Urbanizable</b>	<b>P.1</b> FECHA JUNIO 2.010 ESCALA 1 / 20.000 HOJA 3/9
REDACCIÓN gerencia municipal de urbanismo, obras e infraestructuras	