




YACIMIENTOS ARQUEOLÓGICOS	
001	CUEVA NAVARRO IV
004	CUEVA DEL CERRO DE LOS ÁNGELES
006	CERRO CORONADO
007	CERRO CABELLO
018	CERRO DE LA TORTUGA
036	CANALIZACIÓN ROMANA DE TEATINOS
051	JARAZÍN, DESPOBLADO MEDIEVAL Y VÍA ROMANA
054	CERRO DE SAN ANTÓN
083	TORRE DEL ATABAL
087	ACUEDUCTO DE SAN TELMO
091	ANTIGUO CAMINO DE VELEZ

PROTECCIONES ARQUEOLÓGICAS	
	BIC
	PROTECCIÓN SINGULAR
	RESERVA ARQUEOLÓGICA
	CONSERVACIÓN PREVENTIVA
	MURALLA MEDIEVAL
	ACUEDUCTO DE SAN TELMO
	ENTORNO DE BIC
	ÁMBITO DE YACIMIENTO

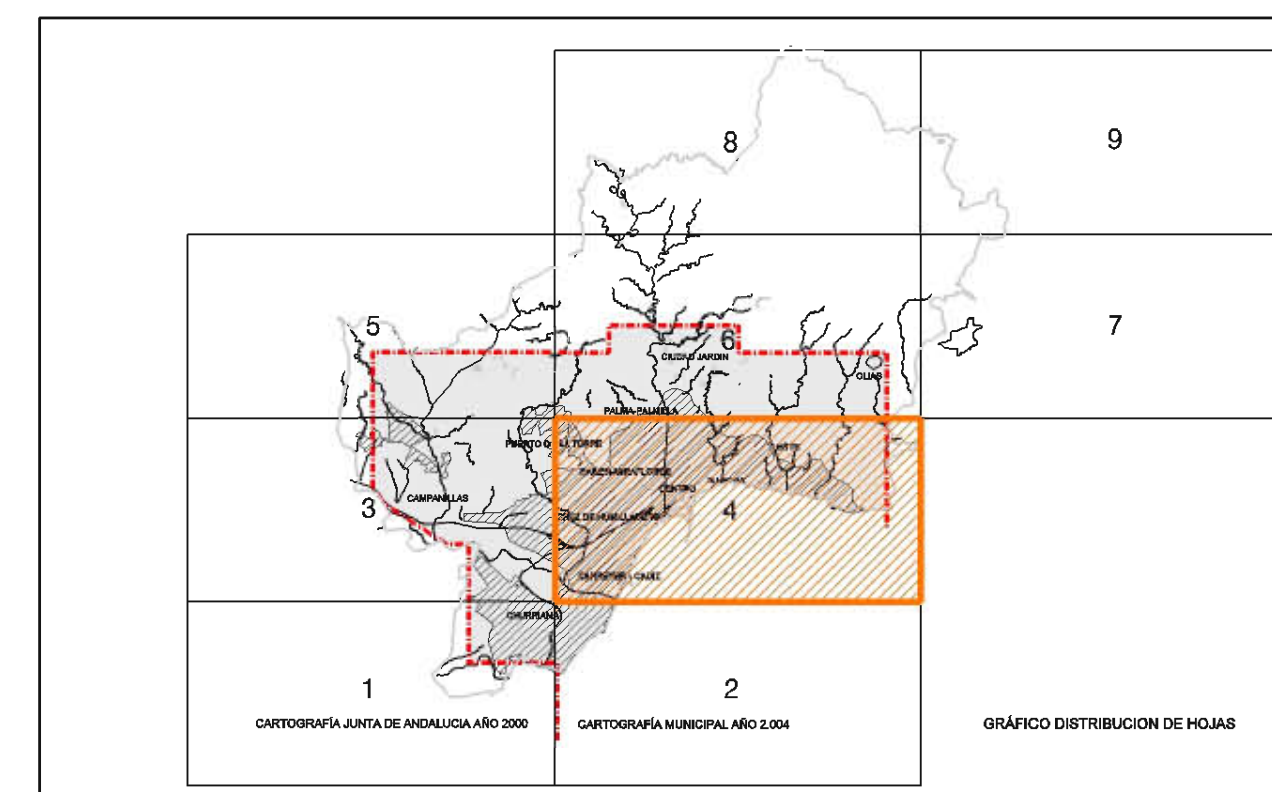

Ayuntamiento de Málaga

Documento de Aprobación Provisional

PLAN GENERAL DE ORDENACIÓN URBANÍSTICA

Planos de Ordenación

Suelo No Urbanizable	FECHA JUNIO 2.010	P.2
P.1.7 Suelo No Urbanizable y Protecciones Arqueológicas	ESCALA 1 / 20.000	
REDACCIÓN		
gerencia municipal de urbanismo, obras e infraestructuras		