


YACIMIENTOS ARQUEOLÓGICOS	
012	MINAS DE COBRE DE BOTICARIO
015	CERRO ALCUZA. ASENTAMIENTO DEL BRONCE
052	NECROPOLIS VISIGODA DE SAN ANTON
053	LOMA ROJA AL NE DE SAN ANTON
057	DESPOBLADO Y NECROPOLIS DE REYNA
058	DESPOBLADO EMIRAL DE LA CABRERIZA
059	ALQUERIA DE GÁLICA
062	CASA MORISCA DE MACHARALBORNOZ
063	DESPOBLADO MEDIEVAL DE MACHARAGASPAR
080	TORRE DE LA QUIROSA
081	TORRE DE LOS VERDIALES
087	ACUEDUCTO DE SAN TELMO

PROTECCIONES ARQUEOLÓGICAS	
	BIC
	PROTECCIÓN SINGULAR
	RESERVA ARQUEOLÓGICA
	CONSERVACIÓN PREVENTIVA
	MURALLA MEDIEVAL
	ACUEDUCTO DE SAN TELMO
	ENTORNO DE BIC
	ÁMBITO DE YACIMIENTO

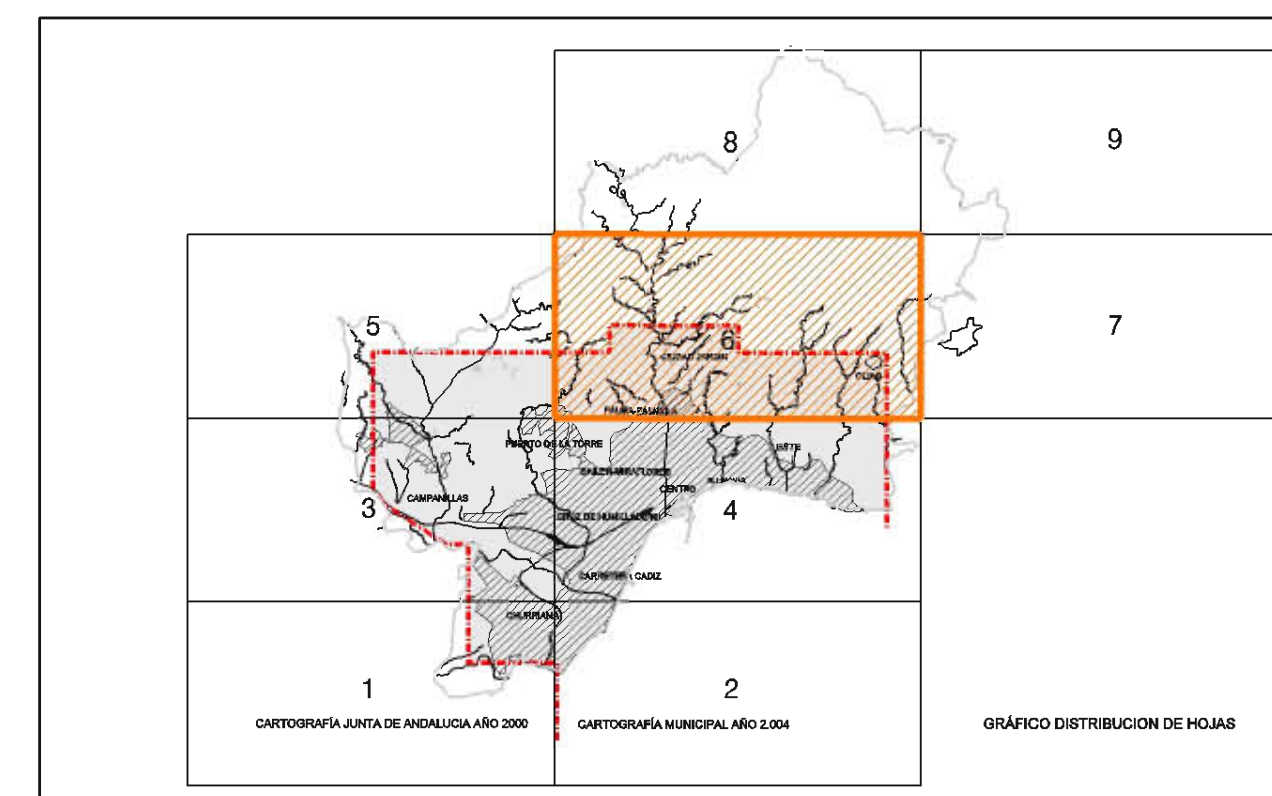



Ayuntamiento de Málaga

Documento de Aprobación Provisional

PLAN GENERAL DE ORDENACIÓN URBANÍSTICA

Planos de Ordenación

Suelo No Urbanizable

P.1.7 Suelo No Urbanizable y Protecciones Arqueológicas

FECHA
JUNIO 2.010

ESCALA
1 / 20.000

HOJA
6/9

P.2

REDACCIÓN

gerencia municipal de urbanismo, obras e infraestructuras

