


YACIMIENTOS ARQUEOLÓGICOS
055 DESPOBLADO DE SANTO PITAR

- PROTECCIONES ARQUEOLÓGICAS
- BIC
 - PROTECCIÓN SINGULAR
 - RESERVA ARQUEOLÓGICA
 - CONSERVACIÓN PREVENTIVA
 - MURALLA MEDIEVAL
 - ACUEDUCTO DE SAN TELMO
 - ENTORNO DE BIC
 - ÁMBITO DE YACIMIENTO

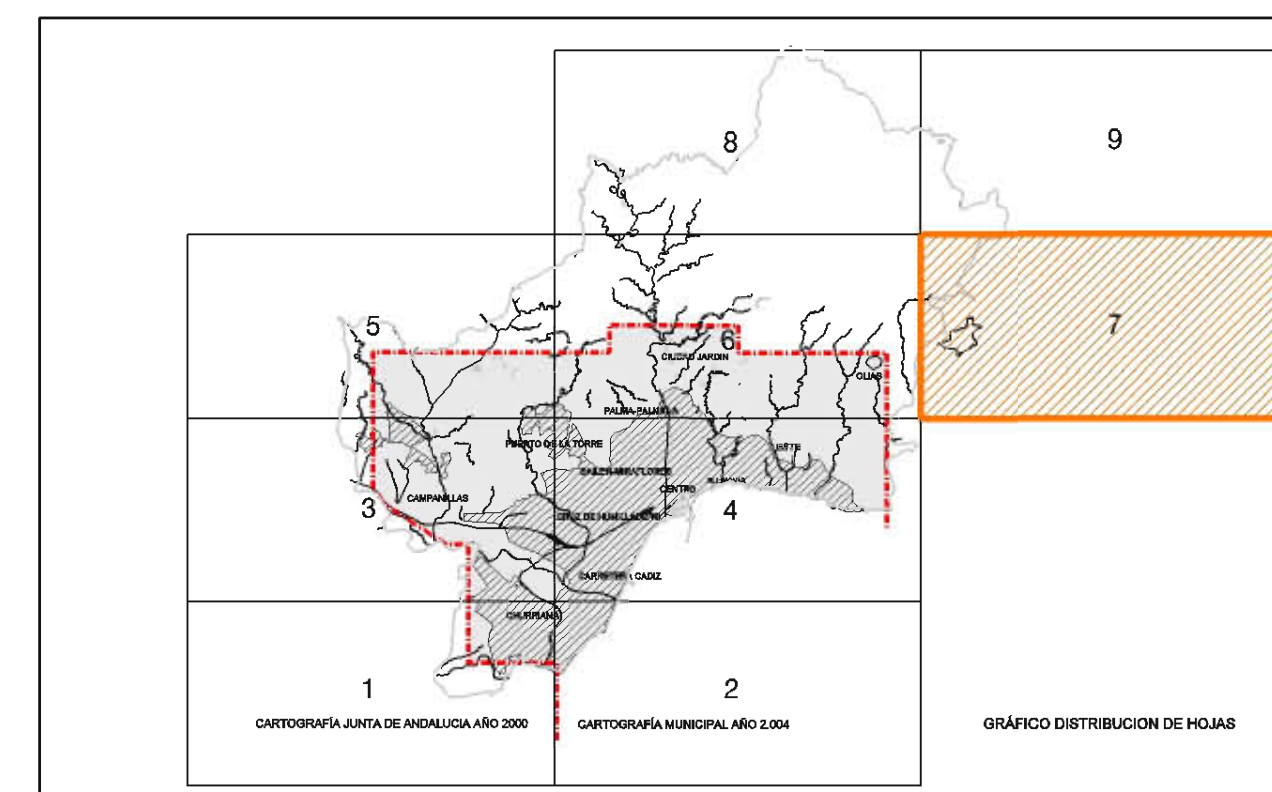



Ayuntamiento de Málaga

Documento de Aprobación Provisional

PLAN GENERAL DE ORDENACIÓN URBANÍSTICA

Planos de Ordenación

Suelo No Urbanizable	FECHA JUNIO 2.010	P.2
P.1.7 Suelo No Urbanizable y Protecciones Arqueológicas	ESCALA 1 / 20.000	
REDACCIÓN		
gerencia municipal de urbanismo, obras e infraestructuras		

