

INFRAESTRUCTURA VIARIA. INDICADOR L TARDE. ESTADO PREVISTO

ZONIFICACIÓN ACÚSTICA DEL TERRITORIO	
[Yellow box]	SNU
[Grey box]	a-RESIDENCIAL
[Dark grey box]	b-INDUSTRIAL
[Pink box]	c-RECREATIVO Y DE ESPECTÁCULOS
[Light blue box]	d-TERCIARIO
[Purple box]	e-SANTUARIO, DOCENTE Y CULTURAL
[Orange box]	f-SISTEMAS GENERALES DE INFRAESTRUCTURAS DEL TRANSPORTE
[Green box]	g-ESPACIOS NATURALES PROTEGIDOS
[Red box]	h-TURISTICO


OBJETIVOS DE CALIDAD ACÚSTICA PARA RUIDO APLICABLES A ÁREAS URBANIZADAS EXISTENTES

Tipo de área acústica	Índices de ruido		
	Ld	Le	Ln
a Sectores del territorio con predominio de suelo de uso residencial.	65	65	55
b Sectores del territorio con predominio de suelo de uso industrial.	75	75	65
c Sectores del territorio con predominio de suelo de uso recreativo y de espectáculos.	73	73	63
d Sectores del territorio con predominio de suelo de uso terciario distinto del contemplado en c).	70	70	65
e Sectores del territorio con predominio de suelo de uso sanitario, docente y cultural que requiera una especial protección contra la contaminación acústica.	60	60	50
f Sectores del territorio afectados o sistemas generales de infraestructuras de transporte, u otros equipamientos públicos que los reclamen (1).	Sin deter- minar	Sin deter- minar	Sin deter- minar
g Zonas del territorio con espacios naturales protegidos.	60	60	50
h Sectores del territorio con predominio de suelo de uso turístico.	70	70	65

(e) Según Anexo II del RD.1367/2007

NIVELES SONOROS (dBA)

[Yellow line]	55-60
[Green line]	60-65
[Blue line]	65-70
[Red line]	70-75
[Dark red line]	>75

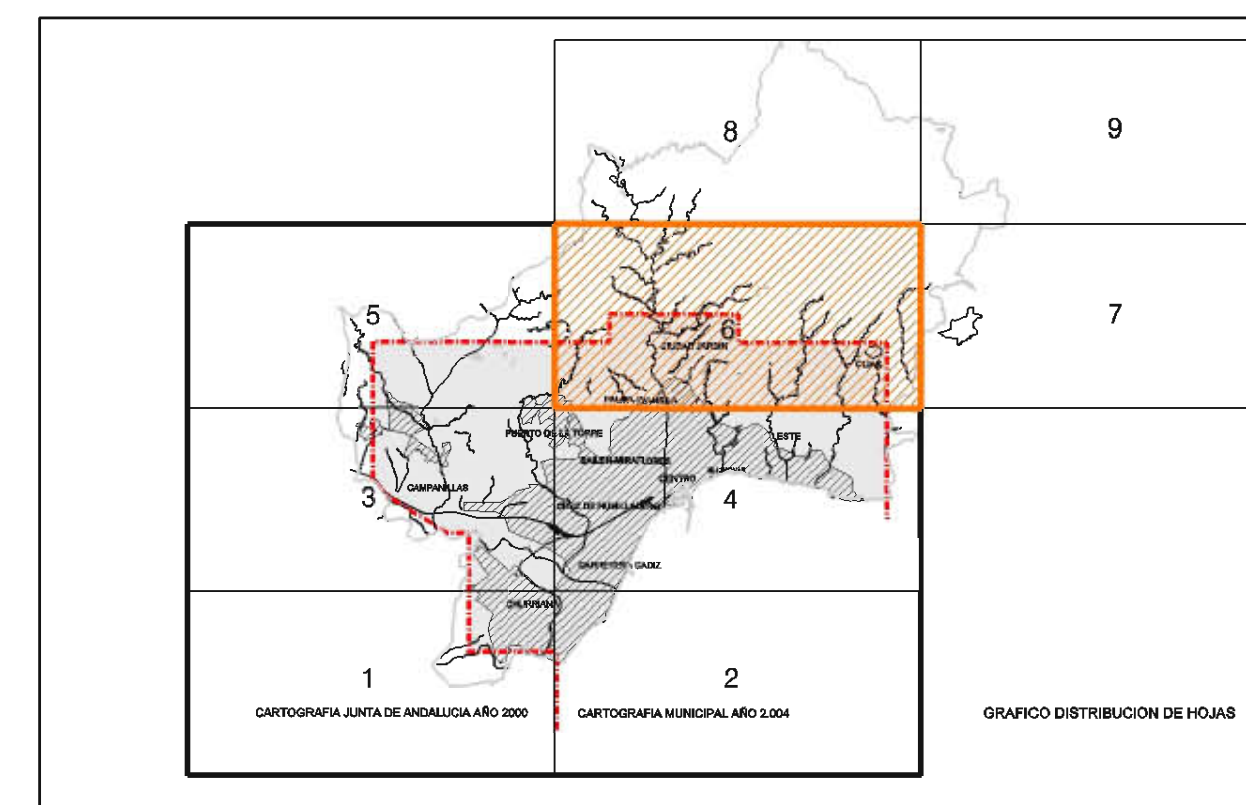

Ayuntamiento de Málaga

Documento de Aprobación Provisional

PLAN GENERAL DE ORDENACIÓN URBANÍSTICA

Planos de Ordenación

Afecciones Y Protecciones

P.2

Mapas de Conflicto. Estado Previsto.
P.2.11.5 Infraestructura Vial Tarde

FECHA JUNIO 2010
ESCALA 1 / 20.000
HOJA 6/6

REDACCIÓN

gerencia municipal de urbanismo, obras e infraestructuras

