

GESTION: AREAS DE REPARTO Y ACTUACIONES URBANIZADORAS

AREAS DE REPARTO

SUELO URBANO NO CONSOLIDADO

- AR.SUNC
- AR.UE.SUNC

REGIMEN TRANSITORIO

- AR.PA / PAM (SUNC/97)
- AR.PA / PAM (SUP/97)
- AR.PA / PAM (SUNP/97)

SISTEMAS GENERALES A OBTENER


SUELO URBANO NO CONSOLIDADO

- ADSCRITOS A SUNC

REGIMEN TRANSITORIO

- ADSCRITOS A PA / PAM (SUP/97)


CODIGOS DE REFERENCIA

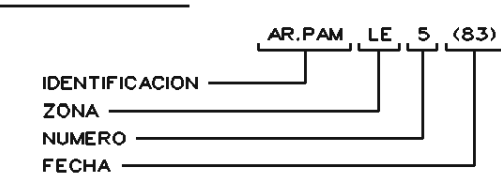

SISTEMAS LOCALES A OBTENER

- SLV VIARIO
- SLEL ESPACIO LIBRE
- SLQ EQUIPAMIENTO

LIMITES DE REFERENCIA

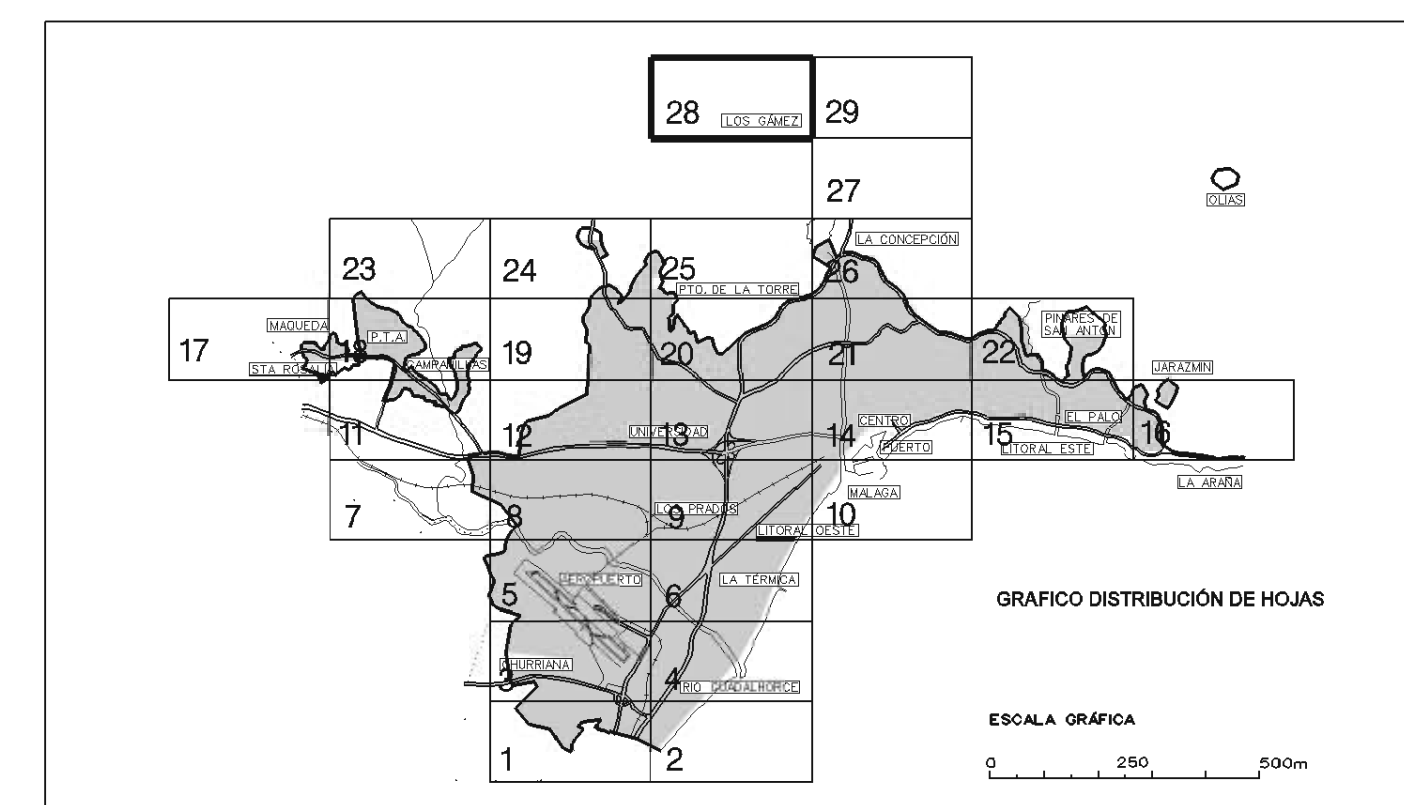

PLANO Ordenación General	FECHA JUNIO 2.010	P.2
P.2.3 Gestión: Suelo Urbano No Consolidado. Régimen Transitorio. Sistemas Locales.	ESCALA 1 / 5.000	