




TRANSPORTE PÚBLICO COLECTIVO

- FF. CC. LARGO RECORRIDO
- FF. CC. CERCANÍAS
- APEADERO
- LINEA DE METRO
- PARADA ESTACIÓN METRO
- PLATAFORMA RESERVADA POTAM

- CARRIL BUS EXISTENTE
- CARRIL BUS PROPUESTO
- INTERCAMBIADOR MULTIMODAL
- INTERCAMBIADOR-APARCAMIENTO METROPOLITANO DE DISUASIÓN
- INTERCAMBIADOR-APARCAMIENTO URBANO DE DISUASIÓN
- NODOS DE TRANSPORTE PROPUESTOS POR EL POTAM

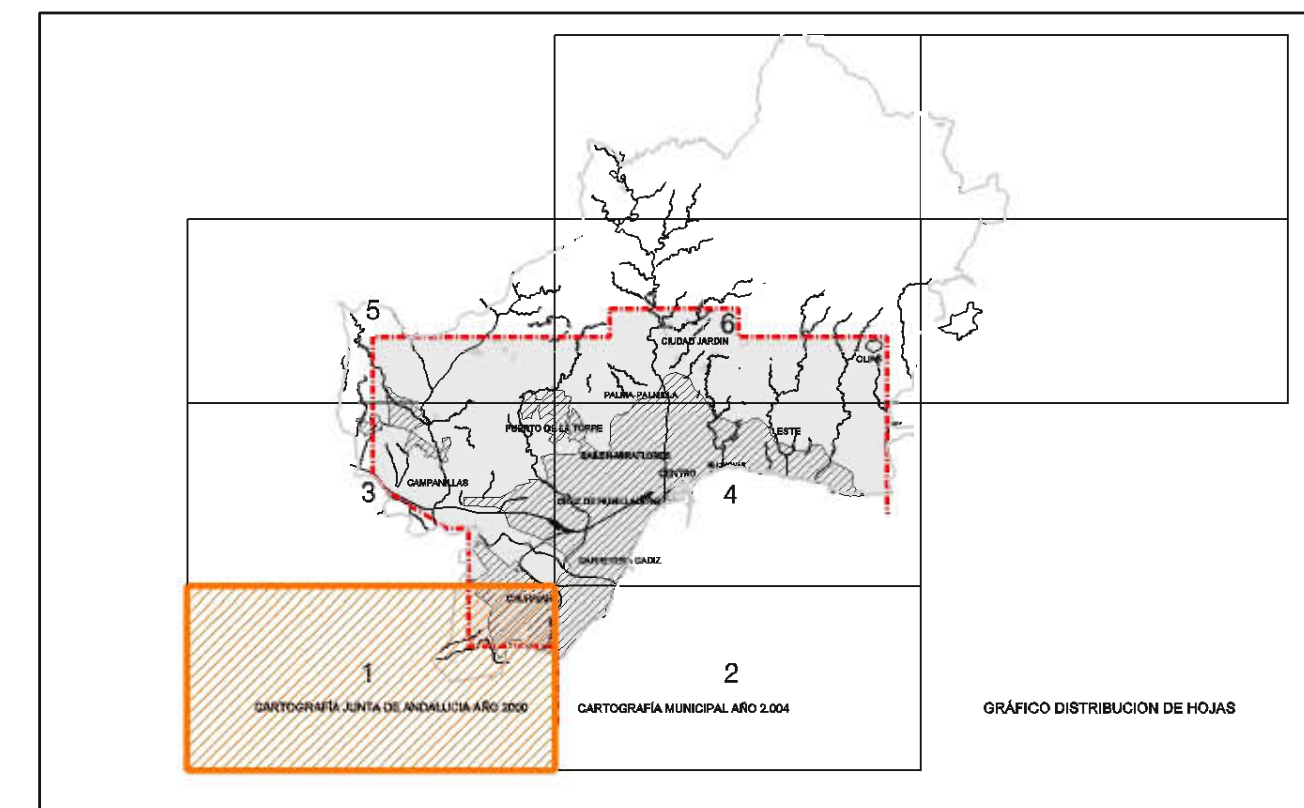



Ayuntamiento de Málaga

Documento de Aprobación Provisional

PLAN GENERAL DE ORDENACIÓN URBANÍSTICA

Planos de Ordenación

Ordenación General	FECHA JUNIO 2010	P.2
P.2.7.2 Transporte Público Colectivo	ESCALA 1 / 20.000	

REDACCIÓN

gerencia municipal de urbanismo, obras e infraestructuras

