




TRANSPORTE PÚBLICO COLECTIVO

- FF. CC. LARGO RECORRIDO —————
- FF. CC. CERCANIAS —————
- APEADERO —————
- LINEA DE METRO —————
- PARADA ESTACIÓN METRO —————
- PLATAFORMA RESERVADA POTAIUM —————

- CARRIL BUS EXISTENTE —————
- CARRIL BUS PROPUESTO —————
- INTERCAMBIADOR MULTIMODAL —————
- INTERCAMBIADOR-APARCAMIENTO METROPOLITANO DE DISUASIÓN —————
- INTERCAMBIADOR-APARCAMIENTO URBANO DE DISUASIÓN —————
- NODOS DE TRANSPORTE PROPUESTOS POR EL POTAIUM —————

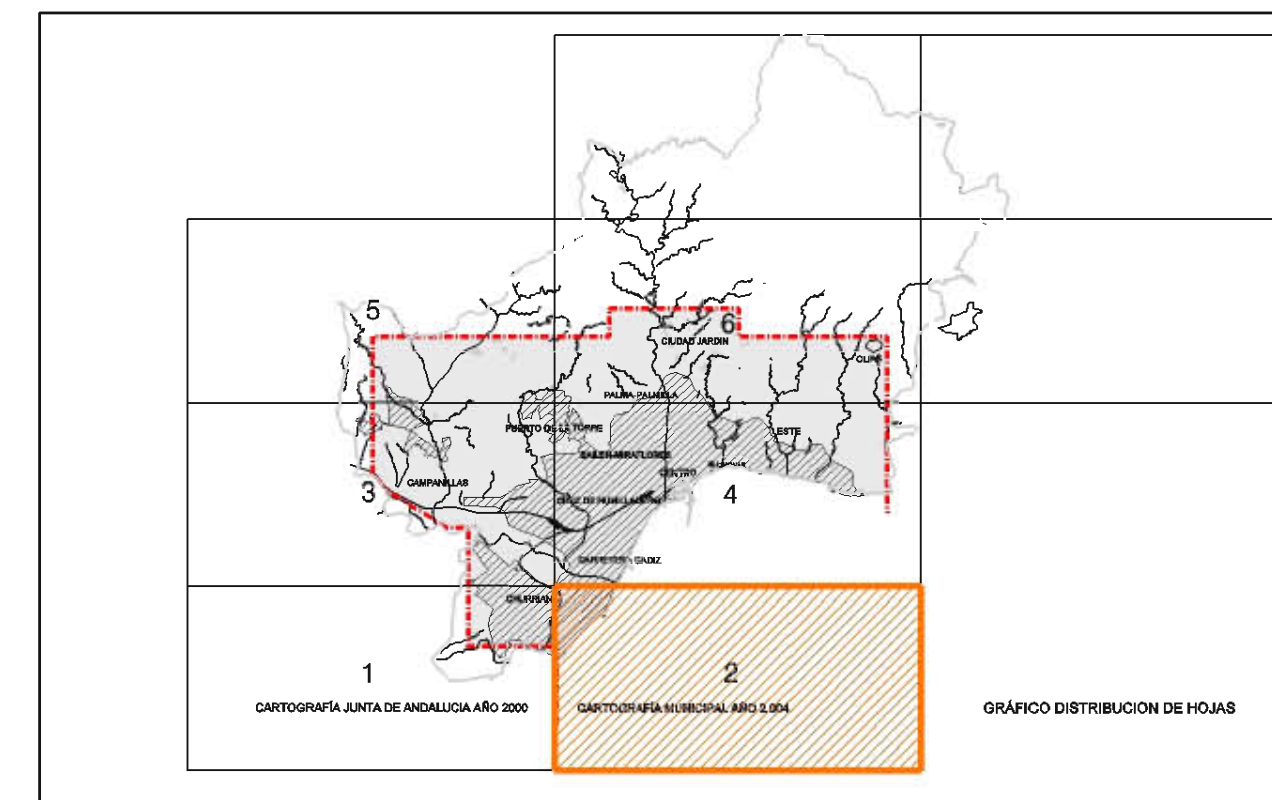

Ayuntamiento de Málaga

Documento de Aprobación Provisional

PLAN GENERAL DE ORDENACIÓN URBANÍSTICA

Planos de Ordenación

Ordenación General

P.2.7.2 Transporte Público Colectivo

FECHA
JUNIO 2010

ESCALA
1 / 20.000

P.2

REDACCIÓN

gerencia municipal de urbanismo, obras e infraestructuras