


**TRANSPORTE PÚBLICO COLECTIVO**

- FF. CC. LARGO RECORRIDO ————— —————
- FF. CC. CERCANÍAS ————— —————
- APEADERO ————— ●
- LÍNEA DE METRO ————— —————
- PARADA ESTACIÓN METRO ————— ●
- PLATAFORMA RESERVADA POTAUUM ————— - - - - -

- CARRIL BUS EXISTENTE ————— —————
- CARRIL BUS PROPUESTO ————— - - - - -
- INTERCAMBIADOR MULTIMODAL ————— ■
- INTERCAMBIADOR-APARCAMIENTO METROPOLITANO DE DISUASIÓN ————— M
- INTERCAMBIADOR-APARCAMIENTO URBANO DE DISUASIÓN ————— L
- NODOS DE TRANSPORTE PROPUESTOS POR EL POTAUUM ————— D

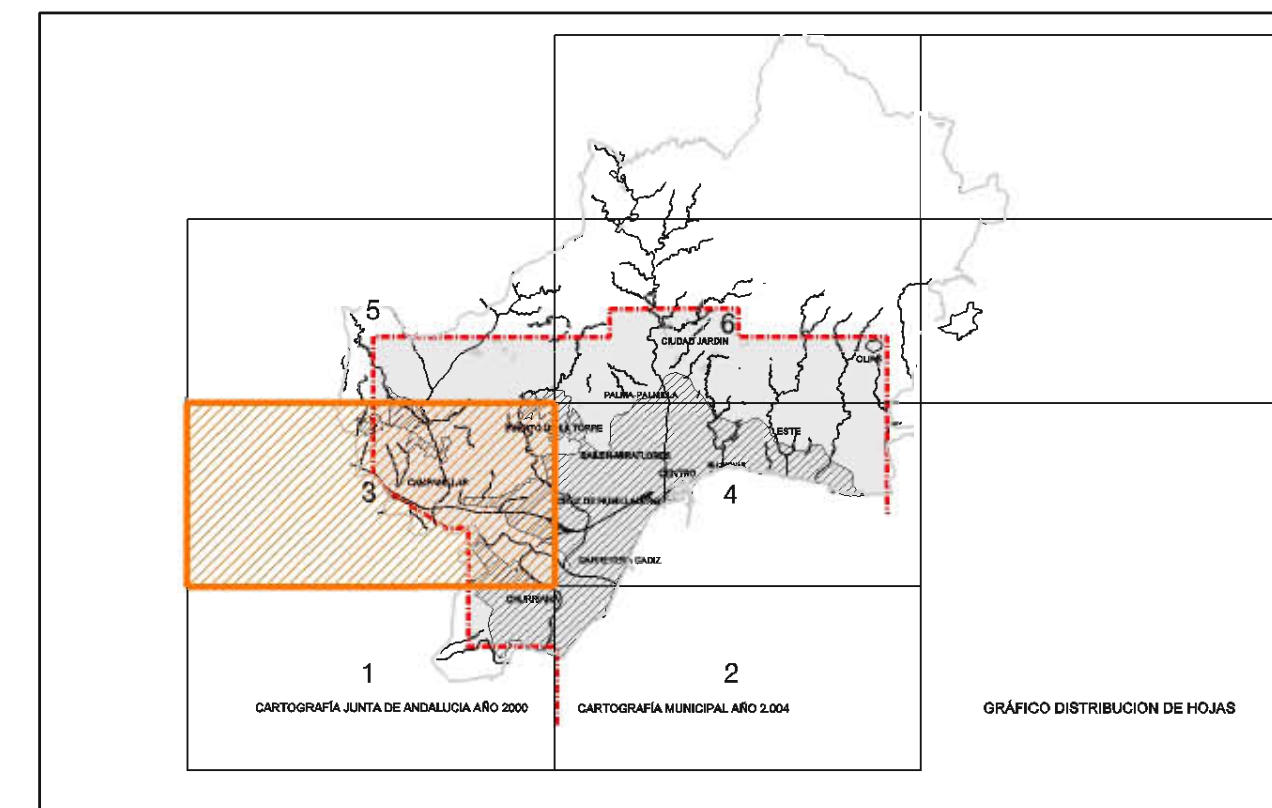



**Ayuntamiento de Málaga**

Documento de Aprobación Provisional

**PLAN GENERAL DE ORDENACIÓN URBANÍSTICA**

**Planos de Ordenación**

<b>Ordenación General</b>	FECHA JUNIO 2010	<b>P.2</b>
<b>P.2.7.2 Transporte Público Colectivo</b>	ESCALA 1 / 20.000	

REDACCIÓN

gerencia municipal de urbanismo, obras e infraestructuras

