


TRANSPORTE PÚBLICO COLECTIVO

- FF. CC. LARGO RECORRIDO
- FF. CC. CERCANÍAS
- APEADERO ●
- LÍNEA DE METRO
- PARADA ESTACIÓN METRO ●
- PLATAFORMA RESERVADA POTAM

- CARRIL BUS EXISTENTE
- CARRIL BUS PROPUESTO
- INTERCAMBIADOR MULTIMODAL ■
- INTERCAMBIADOR-APARCAMIENTO METROPOLITANO DE DISUASIÓN ■
- INTERCAMBIADOR-APARCAMIENTO URBANO DE DISUASIÓN ■
- NODOS DE TRANSPORTE PROPUESTOS POR EL POTAM ■

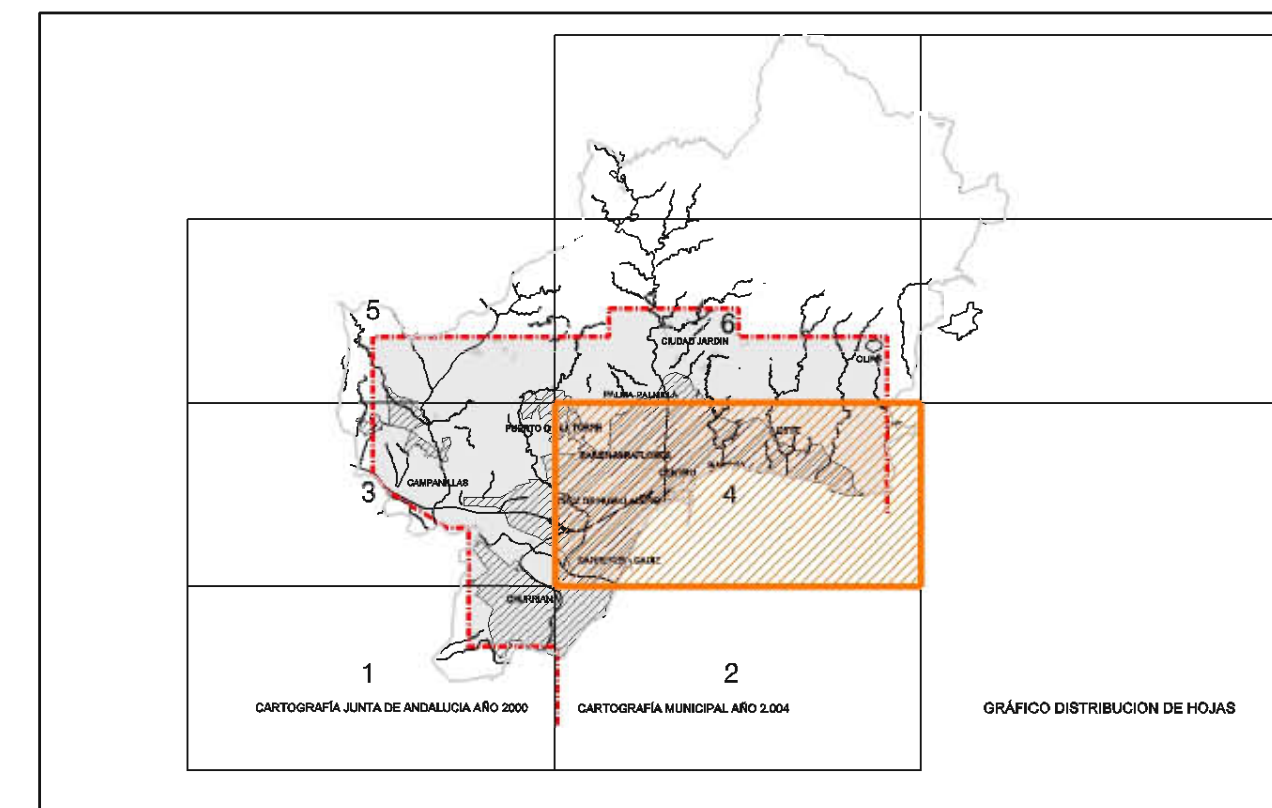



Ayuntamiento de Málaga

Documento de Aprobación Provisional

PLAN GENERAL DE ORDENACIÓN URBANÍSTICA

Planos de Ordenación

Ordenación General	FECHA JUNIO 2010	P.2
P.2.7.2 Transporte Público Colectivo	ESCALA 1 / 20.000	

REDACCIÓN

gerencia municipal de urbanismo, obras e infraestructuras

