




**TRANSPORTE PÚBLICO COLECTIVO**

- FF. CC. LARGO RECORRIDO
- FF. CC. CERCANAS
- APEADERO
- LÍNEA DE METRO
- PARADA ESTACIÓN METRO
- PLATAFORMA RESERVADA POT/UM

- CARRIL BUS EXISTENTE
- CARRIL BUS PROPUESTO
- INTERCAMBIADOR MULTIMODAL
- INTERCAMBIADOR-APARCAMIENTO METROPOLITANO DE DISUASIÓN  M
- INTERCAMBIADOR-APARCAMIENTO URBANO DE DISUASIÓN  L
- NODOS DE TRANSPORTE PROPUESTOS POR EL POT/UM  D

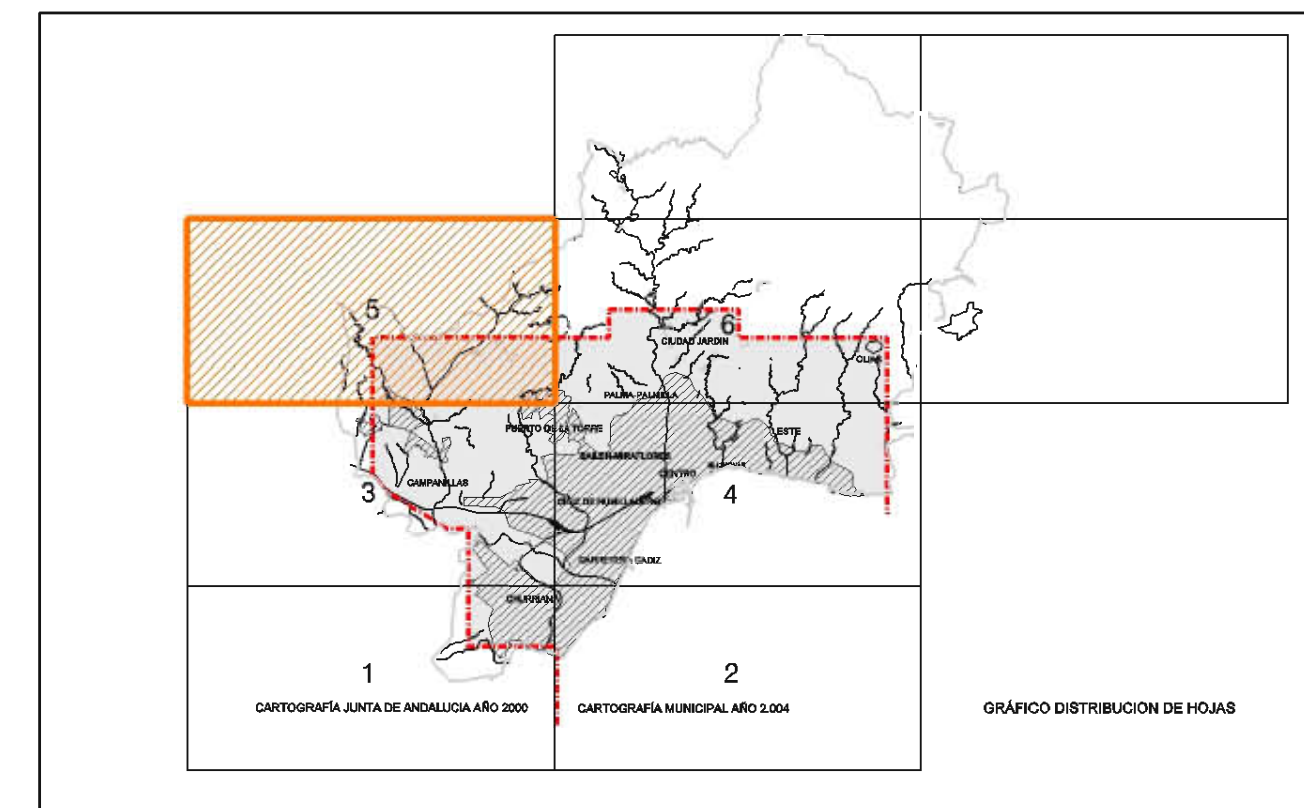



**Ayuntamiento de Málaga**

Documento de Aprobación Provisional

**PLAN GENERAL DE ORDENACIÓN URBANÍSTICA**

**Planos de Ordenación**

<b>Ordenación General</b>	FECHA JUNIO 2010	<b>P.2</b>
<b>P.2.7.2 Transporte Público Colectivo</b>	ESCALA 1 / 20.000	

REDACCIÓN

gerencia municipal de urbanismo, obras e infraestructuras

