


**TRANSPORTE PÚBLICO COLECTIVO**

- FF. CC. LARGO RECORRIDO
- FF. CC. CERCANÍAS
- APEADERO
- LÍNEA DE METRO
- PARADA ESTACIÓN METRO
- PLATAFORMA RESERVADA POTAM

- CARRIL BUS EXISTENTE
- CARRIL BUS PROPUESTO
- INTERCAMBIADOR MULTIMODAL
- INTERCAMBIADOR-APARCAMIENTO METROPOLITANO DE DISUASIÓN
- INTERCAMBIADOR-APARCAMIENTO URBANO DE DISUASIÓN
- NODOS DE TRANSPORTE PROPUESTOS POR EL POTAM

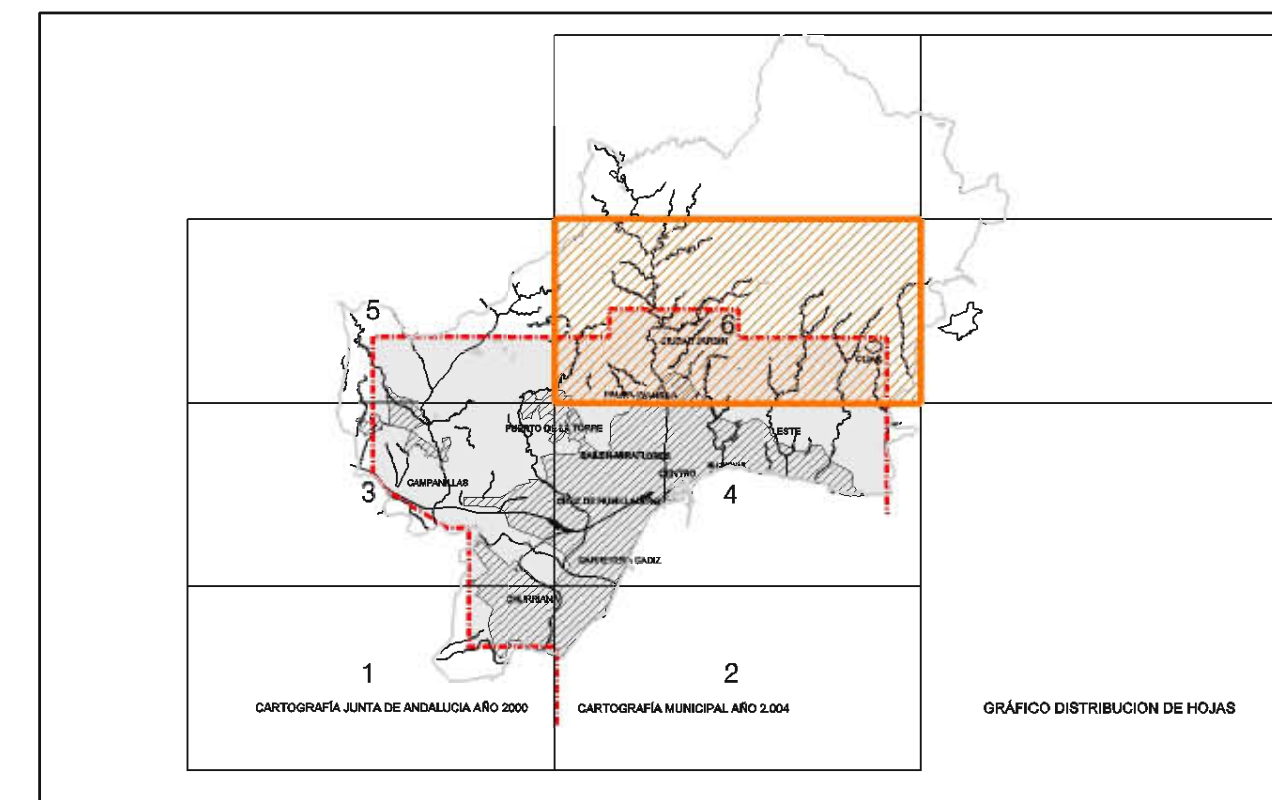

**Ayuntamiento de Málaga**

Documento de Aprobación Provisional

**PLAN GENERAL DE ORDENACIÓN URBANÍSTICA**

**Planos de Ordenación**

<b>Ordenación General</b>	FECHA JUNIO 2010	<b>P.2</b>
<b>P.2.7.2 Transporte Público Colectivo</b>	ESCALA 1 / 20.000	

REDACCIÓN

gerencia municipal de urbanismo, obras e infraestructuras