




JERARQUIA ACTUAL DE LA RED VIARIA

- CORREDOR 1 : EJE NORTE - SUR —————
- CORREDOR 2 : LITORAL ESTE —————
- CORREDOR 3 : LITORAL OESTE —————
- CORREDOR 4 : CARRETERA DE CADIZ —————
- CORREDOR 5 : CENTRO - CAMPANILLAS —————
- CORREDOR 6 : CENTRO - UNIVERSIDAD —————
- CORREDOR 7 : AVDA. VALLE INCLAN —————
- CORREDOR 8 : ALCALDE DIAZ ZAFRA - PASEO MARITIMO —————
- CORREDOR 9 : FERIA - ATABAL —————
- CORREDOR 10 : GUADALHORCE - PUERTO DE LA TORRE —————

- CORREDOR 11 : TEATINOS - PUERTO DE LA TORRE —————
- CORREDOR 12 : LAGUNA DE LA COLONIA - CAMPANILLAS —————
- CORREDOR 13 : MARTIN CARPENA - BAHIA MALAGA - CHURRIANA —————
- CORREDOR 14 : TRAMOS DE CONEXION —————
- CORREDOR EJECUTADO —————
- INTERCAMBIADOR - APARCAMIENTO METROPOLITANO DE DISUASION [M]
- INTERCAMBIADOR - APARCAMIENTO URBANO DE DISUASION [L]
- NODOS DE TRANSPORTE PROPUESTOS POR EL POTAJUM [D]
- APARCAMIENTO RESIDENTES [R]
- APARCAMIENTOS RESIDENTES Y ROTACION [R]

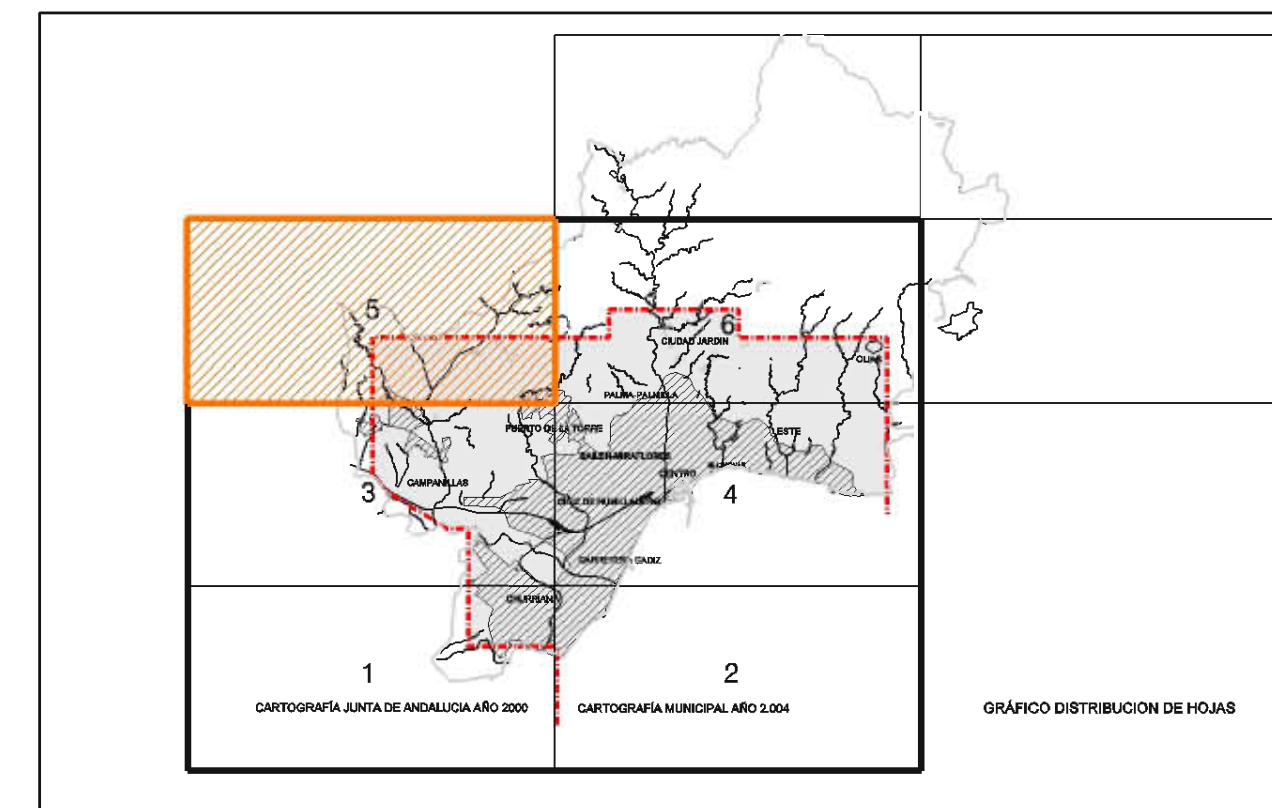

Ayuntamiento de Málaga

Documento de Aprobación Provisional

PLAN GENERAL DE ORDENACIÓN URBANÍSTICA

Planos de Ordenación

Ordenación General	FECHA JUNIO 2010	P.2
P.2.7.3 Itinerarios No Motorizados, Peatonales y Carriles-Bici	ESCALA 1 / 20.000	

REDACCIÓN

gerencia municipal de urbanismo, obras e infraestructuras