


JERARQUÍA ACTUAL DE LA RED VIARIA

- CICLOVIA ———— ———
- CARRIL BICI ———— ———
- ACERA BICI ———— - - - - -
- CALZADA VERDE ———— ———
- ACERA VERDE ———— - - - - -

- ITINERARIOS PEATONALES ———— - - - - -
- APARCAMIENTOS EXISTENTES PARA RESIDENTES Ⓡ
- APARCAMIENTOS EXISTENTES PARA RESIDENTES Y DE ROTACION Ⓡ
- INTERCAMBIADOR-APARCAMIENTO METROPOLITANO DE DISUASIÓN Ⓜ
- INTERCAMBIADOR-APARCAMIENTO URBANO DE DISUASIÓN Ⓛ
- NODOS DE TRANSPORTE PROPUESTOS POR EL POTAJUM Ⓛ

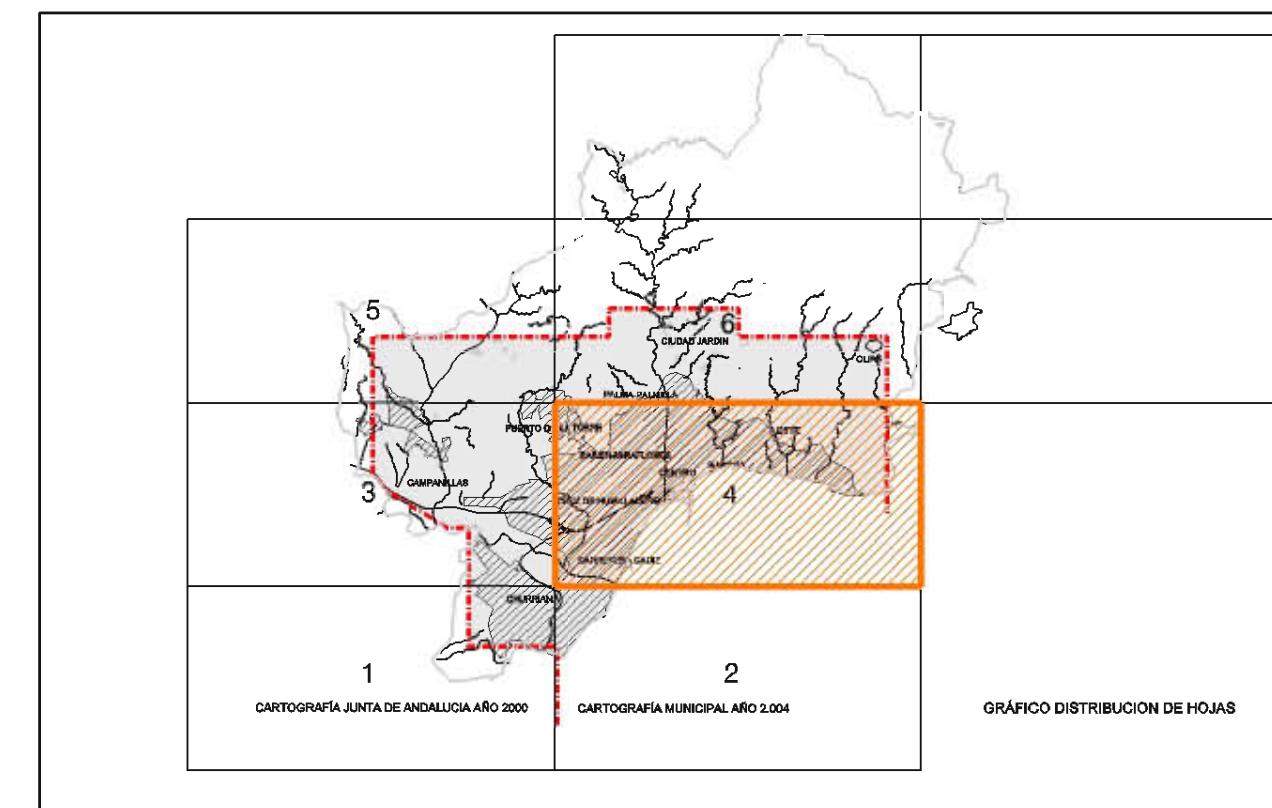

Ayuntamiento de Málaga

Documento de Aprobación Provisional

PLAN GENERAL DE ORDENACIÓN URBANÍSTICA

Planos de Ordenación

Ordenación General	FECHA JUNIO 2010	P.2
P.2.7.4 Tipología de Itinerarios No Motorizados	ESCALA 1 / 20.000	

REDACCIÓN

gerencia municipal de urbanismo, obras e infraestructuras