


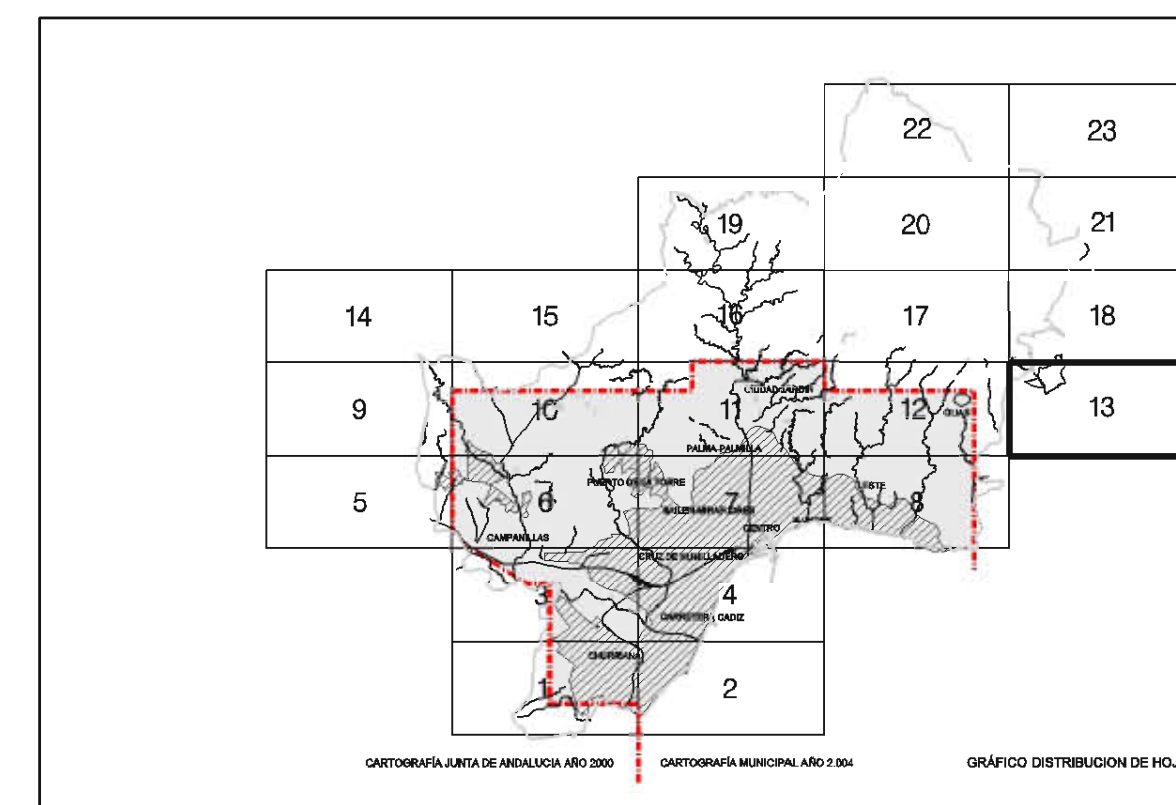

MOVILIDAD Y ACCESIBILIDAD: VIAS PECUARIAS

VIA PECUARIA	ANCHOS LEGALES	DESLINDE
VP-1	20,89 m.	NO DESLINDADO
VP-2	20,89 m.	NO DESLINDADO
VP-3	20,89 m.	DESLINDADO
VP-4	20,89 m.	DESLINDADO
VP-5	37,50 m.	NO DESLINDADO
VP-6	20,00 m.	NO DESLINDADO
VP-7	20,00 m.	NO DESLINDADO
VP-8	20,00 m.	NO DESLINDADO
VP-9	20,00 m.	NO DESLINDADO
VP-10	20,00 m.	NO DESLINDADO
VP-11	20,00 m.	NO DESLINDADO
	20,00 m.	TRAMO DESAFECTADO



 Ayuntamiento de Málaga

Documento de Aprobación Provisional

PLAN GENERAL DE ORDENACIÓN URBANÍSTICA

Planos de Ordenación

PLANO
Ordenación General

P.2.7.5 Movilidad y accesibilidad
Vías Pecuarias

FECHA
JUNIO 2.010

ESCALA
1 / 10.000

P.2

HOJA
13/23

REDACCIÓN:

gerencia municipal de urbanismo, obras e infraestructuras

