


**MOVILIDAD Y ACCESIBILIDAD: VIAS PECUARIAS**

VIA PECUARIA	ANCHOS LEGALES	DESLINDE
VP-1	20,89 m.	NO DESLINDADO
VP-2	20,89 m.	NO DESLINDADO
VP-3	20,89 m.	DESLINDADO
VP-4	20,89 m.	DESLINDADO
VP-5	37,50 m.	NO DESLINDADO
VP-6	20,00 m.	NO DESLINDADO
VP-7	20,00 m.	NO DESLINDADO
VP-8	20,00 m.	NO DESLINDADO
VP-9	20,00 m.	NO DESLINDADO
VP-10	20,00 m.	NO DESLINDADO
VP-11	20,00 m.	NO DESLINDADO
	20,00 m.	TRAMO DESAFECTADO

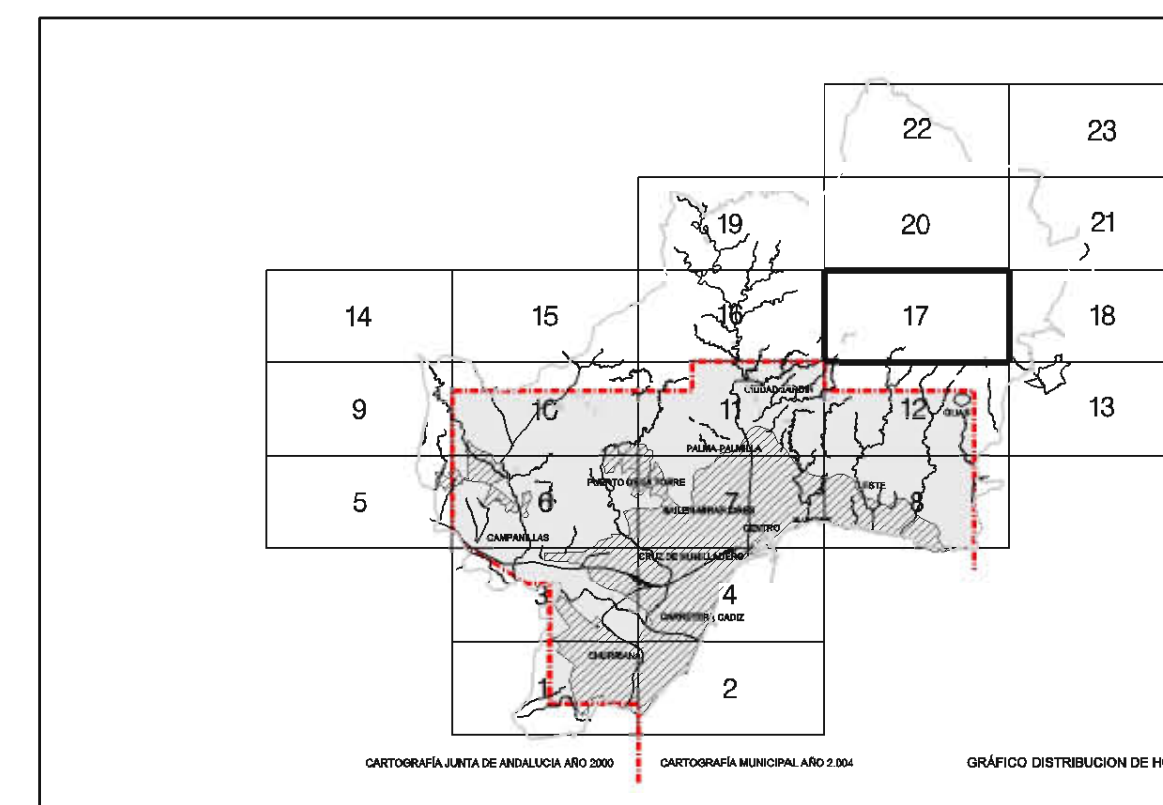

**Ayuntamiento de Málaga**

Documento de Aprobación Provisional

**PLAN GENERAL DE ORDENACIÓN URBANÍSTICA**

**Planos de Ordenación**

Ordenación General  
P.2.7.5 Movilidad y accesibilidad Vías Pecuarias

**P.2**  
FECHA JUNIO 2.010  
ESCALA 1 / 10.000  
HOJA 17/23

REDACCIÓN:

gerencia municipal de urbanismo, obras e infraestructuras

